


Gemeinde: **Weinheim**  
Gemarkung: **Weinheim**  
Maßstab: **1:500**  
Flst.Nr.: **13720/10**

# LAGEPLAN

- zeichnerischer Teil -  
zum Bauantrag (§ 4 LBOVVO)

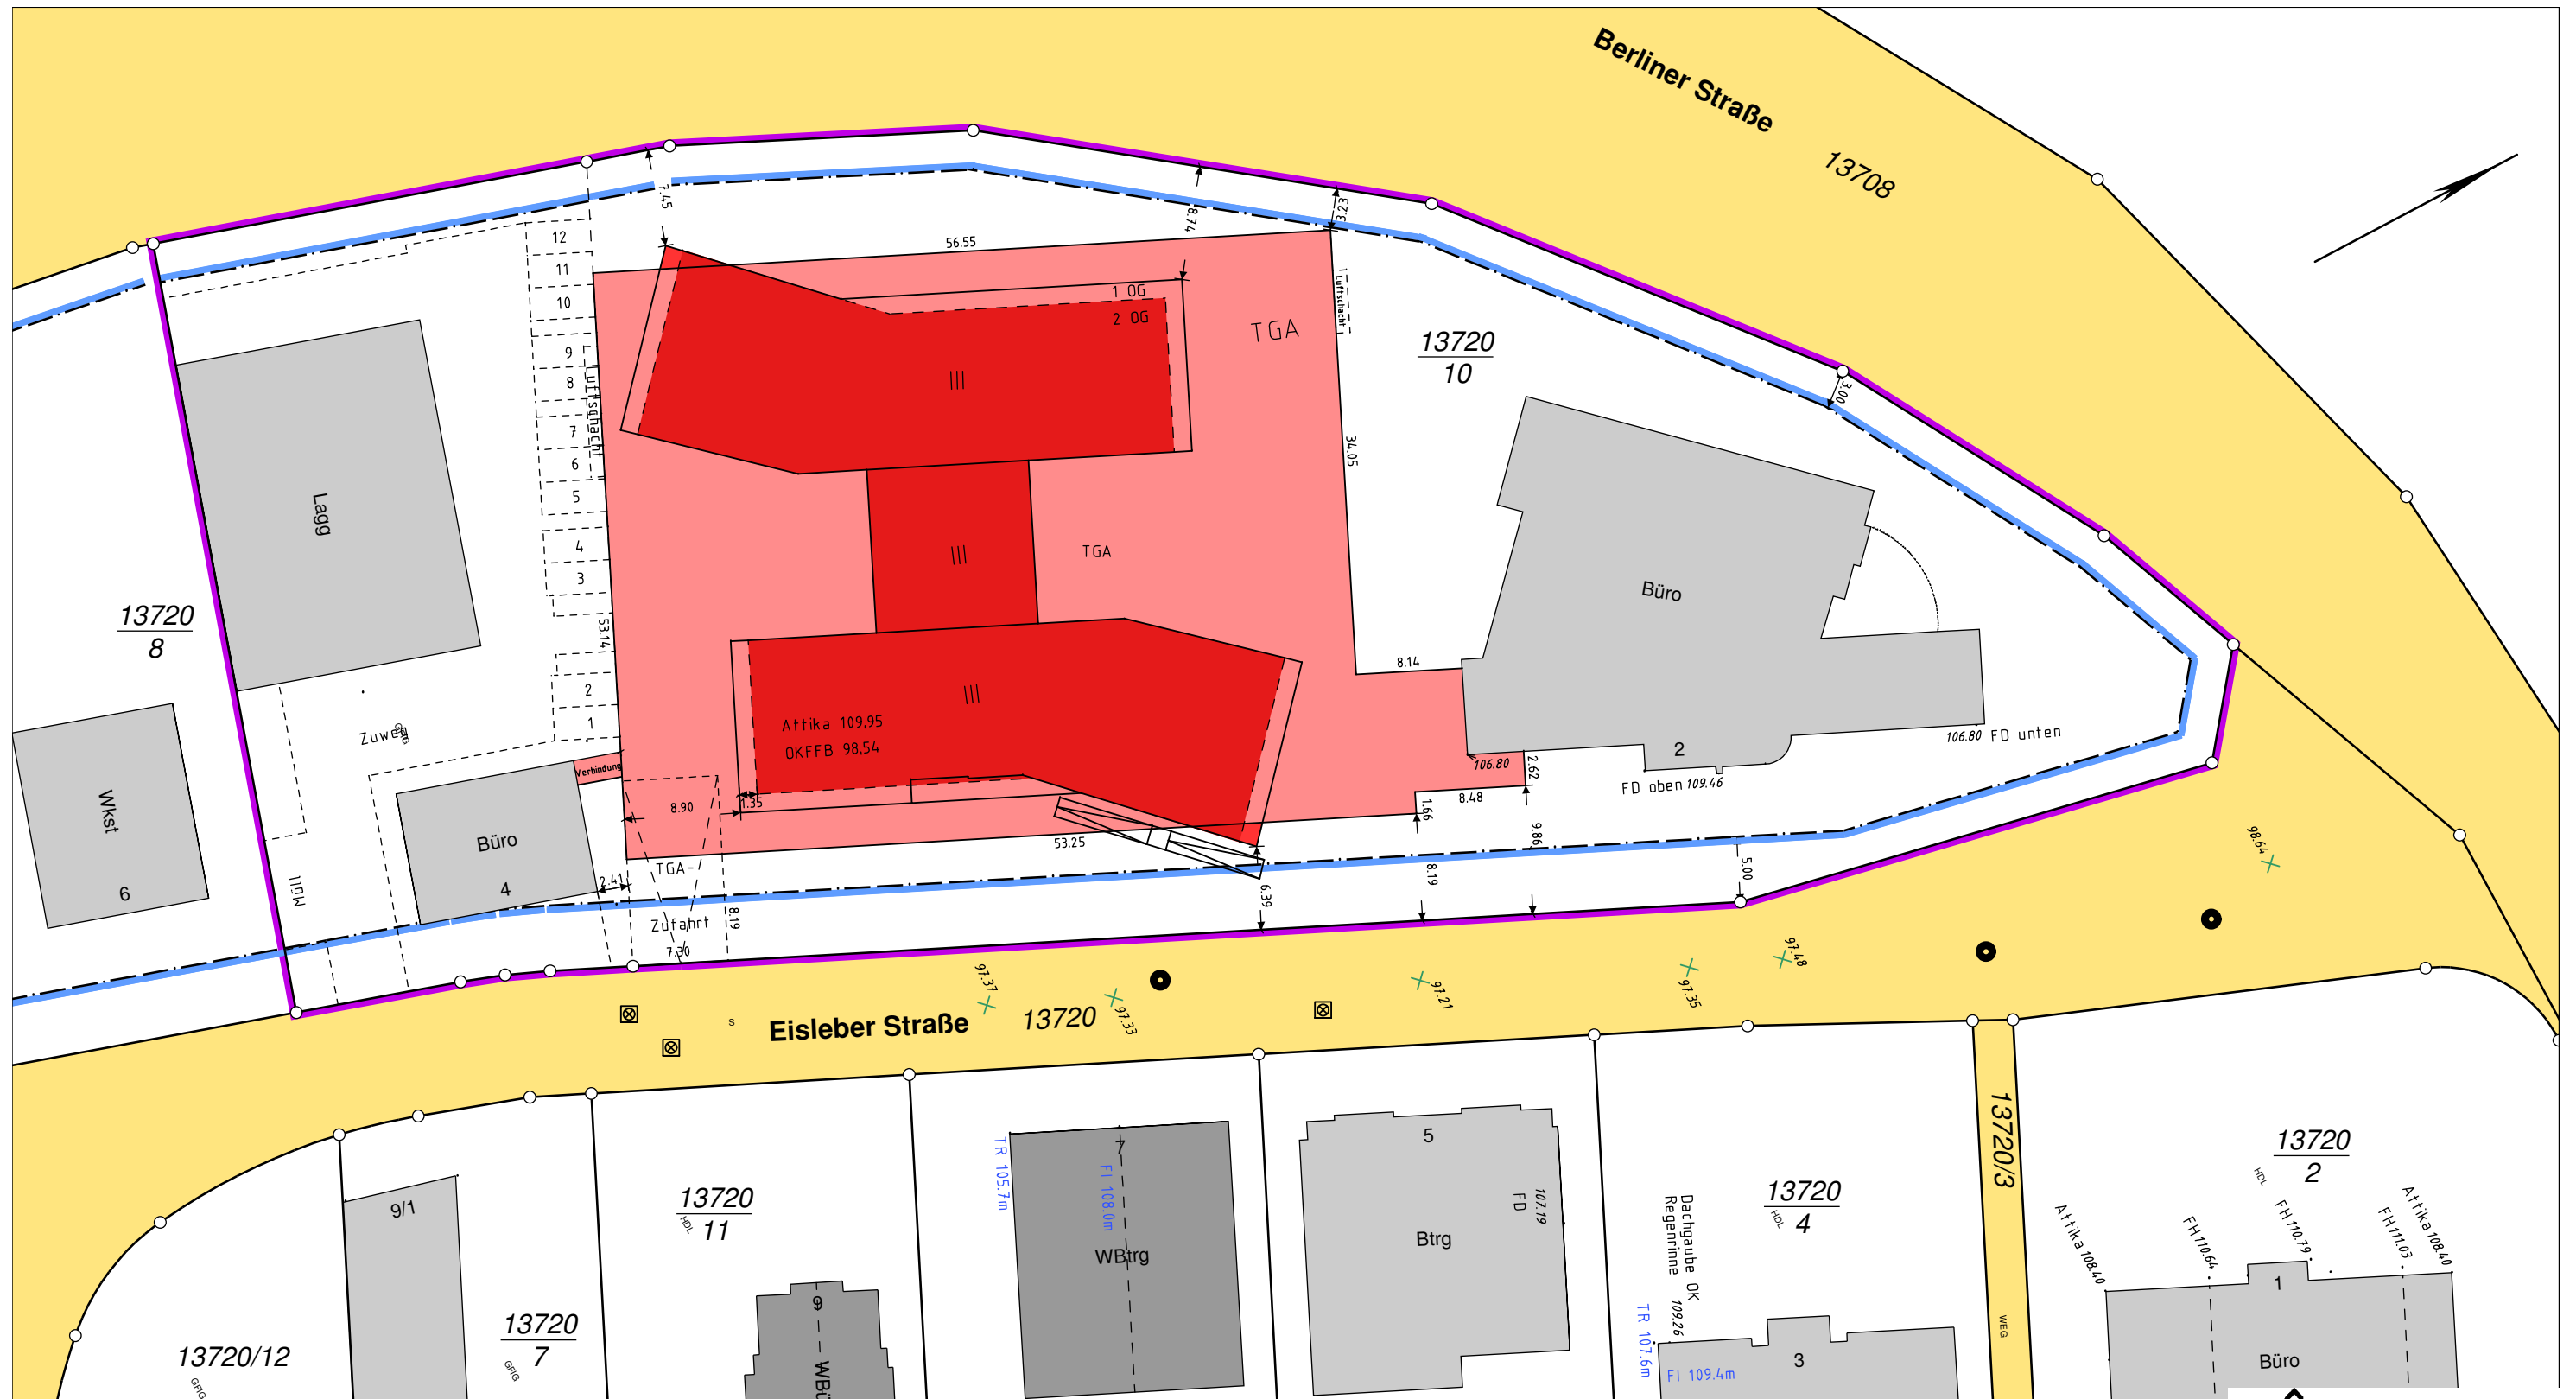

Der Lageplan stimmt mit den amtlichen Unterlagen des Liegenschaftskatasters überein.

Keine Gewähr für unterirdische Leitungen.

**Stadt Weinheim**  
Amt für Vermessung,  
Bodenordnung und Geoinformation  
Weinheim, den

