Maßstab: 1:100

0 1 2 4 6 8 10m

Station: 19+270

Planung

Bestand

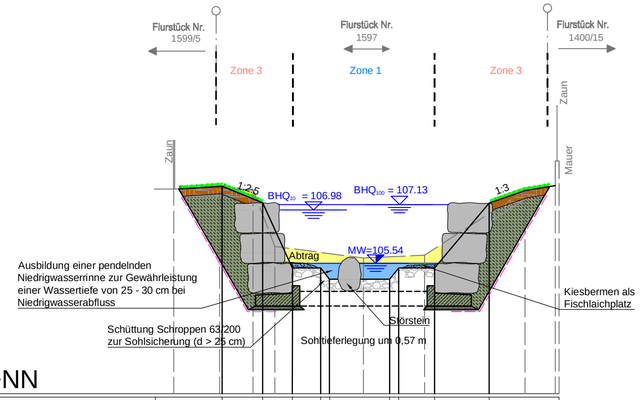

102,00 m+NN

Planung	Höhe			107.63	107.17	105.41	105.41	105.11	105.11	105.41	105.41	107.17		
	Station			−3.84	−2.74	−1.93	−1.16	−0.92	0.71	0.95	1.93	3.41		
Bestand	Höhe	107.55	107.66	107.54	105.99			105.68		105.76		107.51	107.64	108.31
	Station	−5.15	−3.91	−3.00	−2.41			0.00		1.65		4.38	5.20	5.30

Station: 19+345

Planung

Bestand

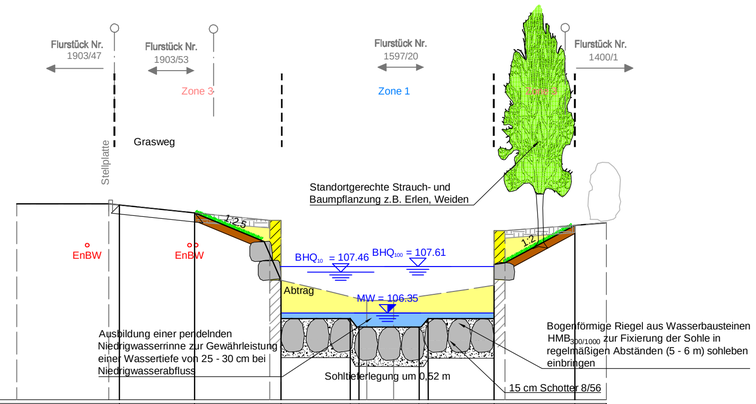

104,00 m+NN

Planung	Höhe			109.28	109.07	107.79	106.20	106.20	105.97	105.97	106.20	106.20	107.67	108.73
	Station			−6.71	−4.67		−2.33	−0.45	−0.22	−1.41	−1.66	3.45		5.64
Bestand	Höhe	109.31	109.31			108.86	108.86	106.69	106.69			108.58		108.80
	Station	−9.50	−7.00			−2.63	−2.33	0.00	0.73			3.45		6.50

Zone 0 Neues Mittelwasserbett ohne Entwicklungsmöglichkeit

Zone 1 Neues Mittelwasserbett mit Entwicklungsmöglichkeit

Zone 2 Unterhaltene Vorlandfläche für die Gewässerentwicklung

Zone 3 Angrenzende Gewässerböschungen

Zone 3 Angrenzende Deiche

Anlage 7.8

WALD + CORBE
BERATENDE INGENIEURE

Am Hecklehamm 18, 76549 Hügelsheim
Tel: 07229 / 1876-00 Fax: 07229 / 1876-777

Regierungspräsidium Karlsruhe
Landesbetrieb Gewässer
Referat 53.1

Ausbau Leimbach-Unterlauf

Kirchheimer Mühle bis HRB Nußloch

km 14+742 bis 21+270 (Maßnahmen 4)

Querprofile Trittstein 5 - Absturz Massengasse, Nußloch

Genehmigungsplanung

Maßstab: 1 : 100		Datum	Name
	Bearbeitung	31.01.2017	He/VS/RH
	Geprüft	31.01.2017	He
Projektnr.: 102.10.016	Änderung		
Zeichnung: 4_LeimM4_QP.dwg	Änderung		
Auftraggeber:	Ingenieurbüro:		
17.02.2017 Datum Unterschrift	31.01.2017 Datum Unterschrift		

Ing.-Büro WALD + CORBE CAD Format: 699 x 408 mm Fläche: 0.29 m²

W:\Leimbach_Unterlauf\Genehmigung 2016\CAD\4_Genehmigungsplanung\4_LeimM4_QP.dwg , 19 Jan 2017 – 15:09 h