


Wasserspiegellängsschnitt Leimbach

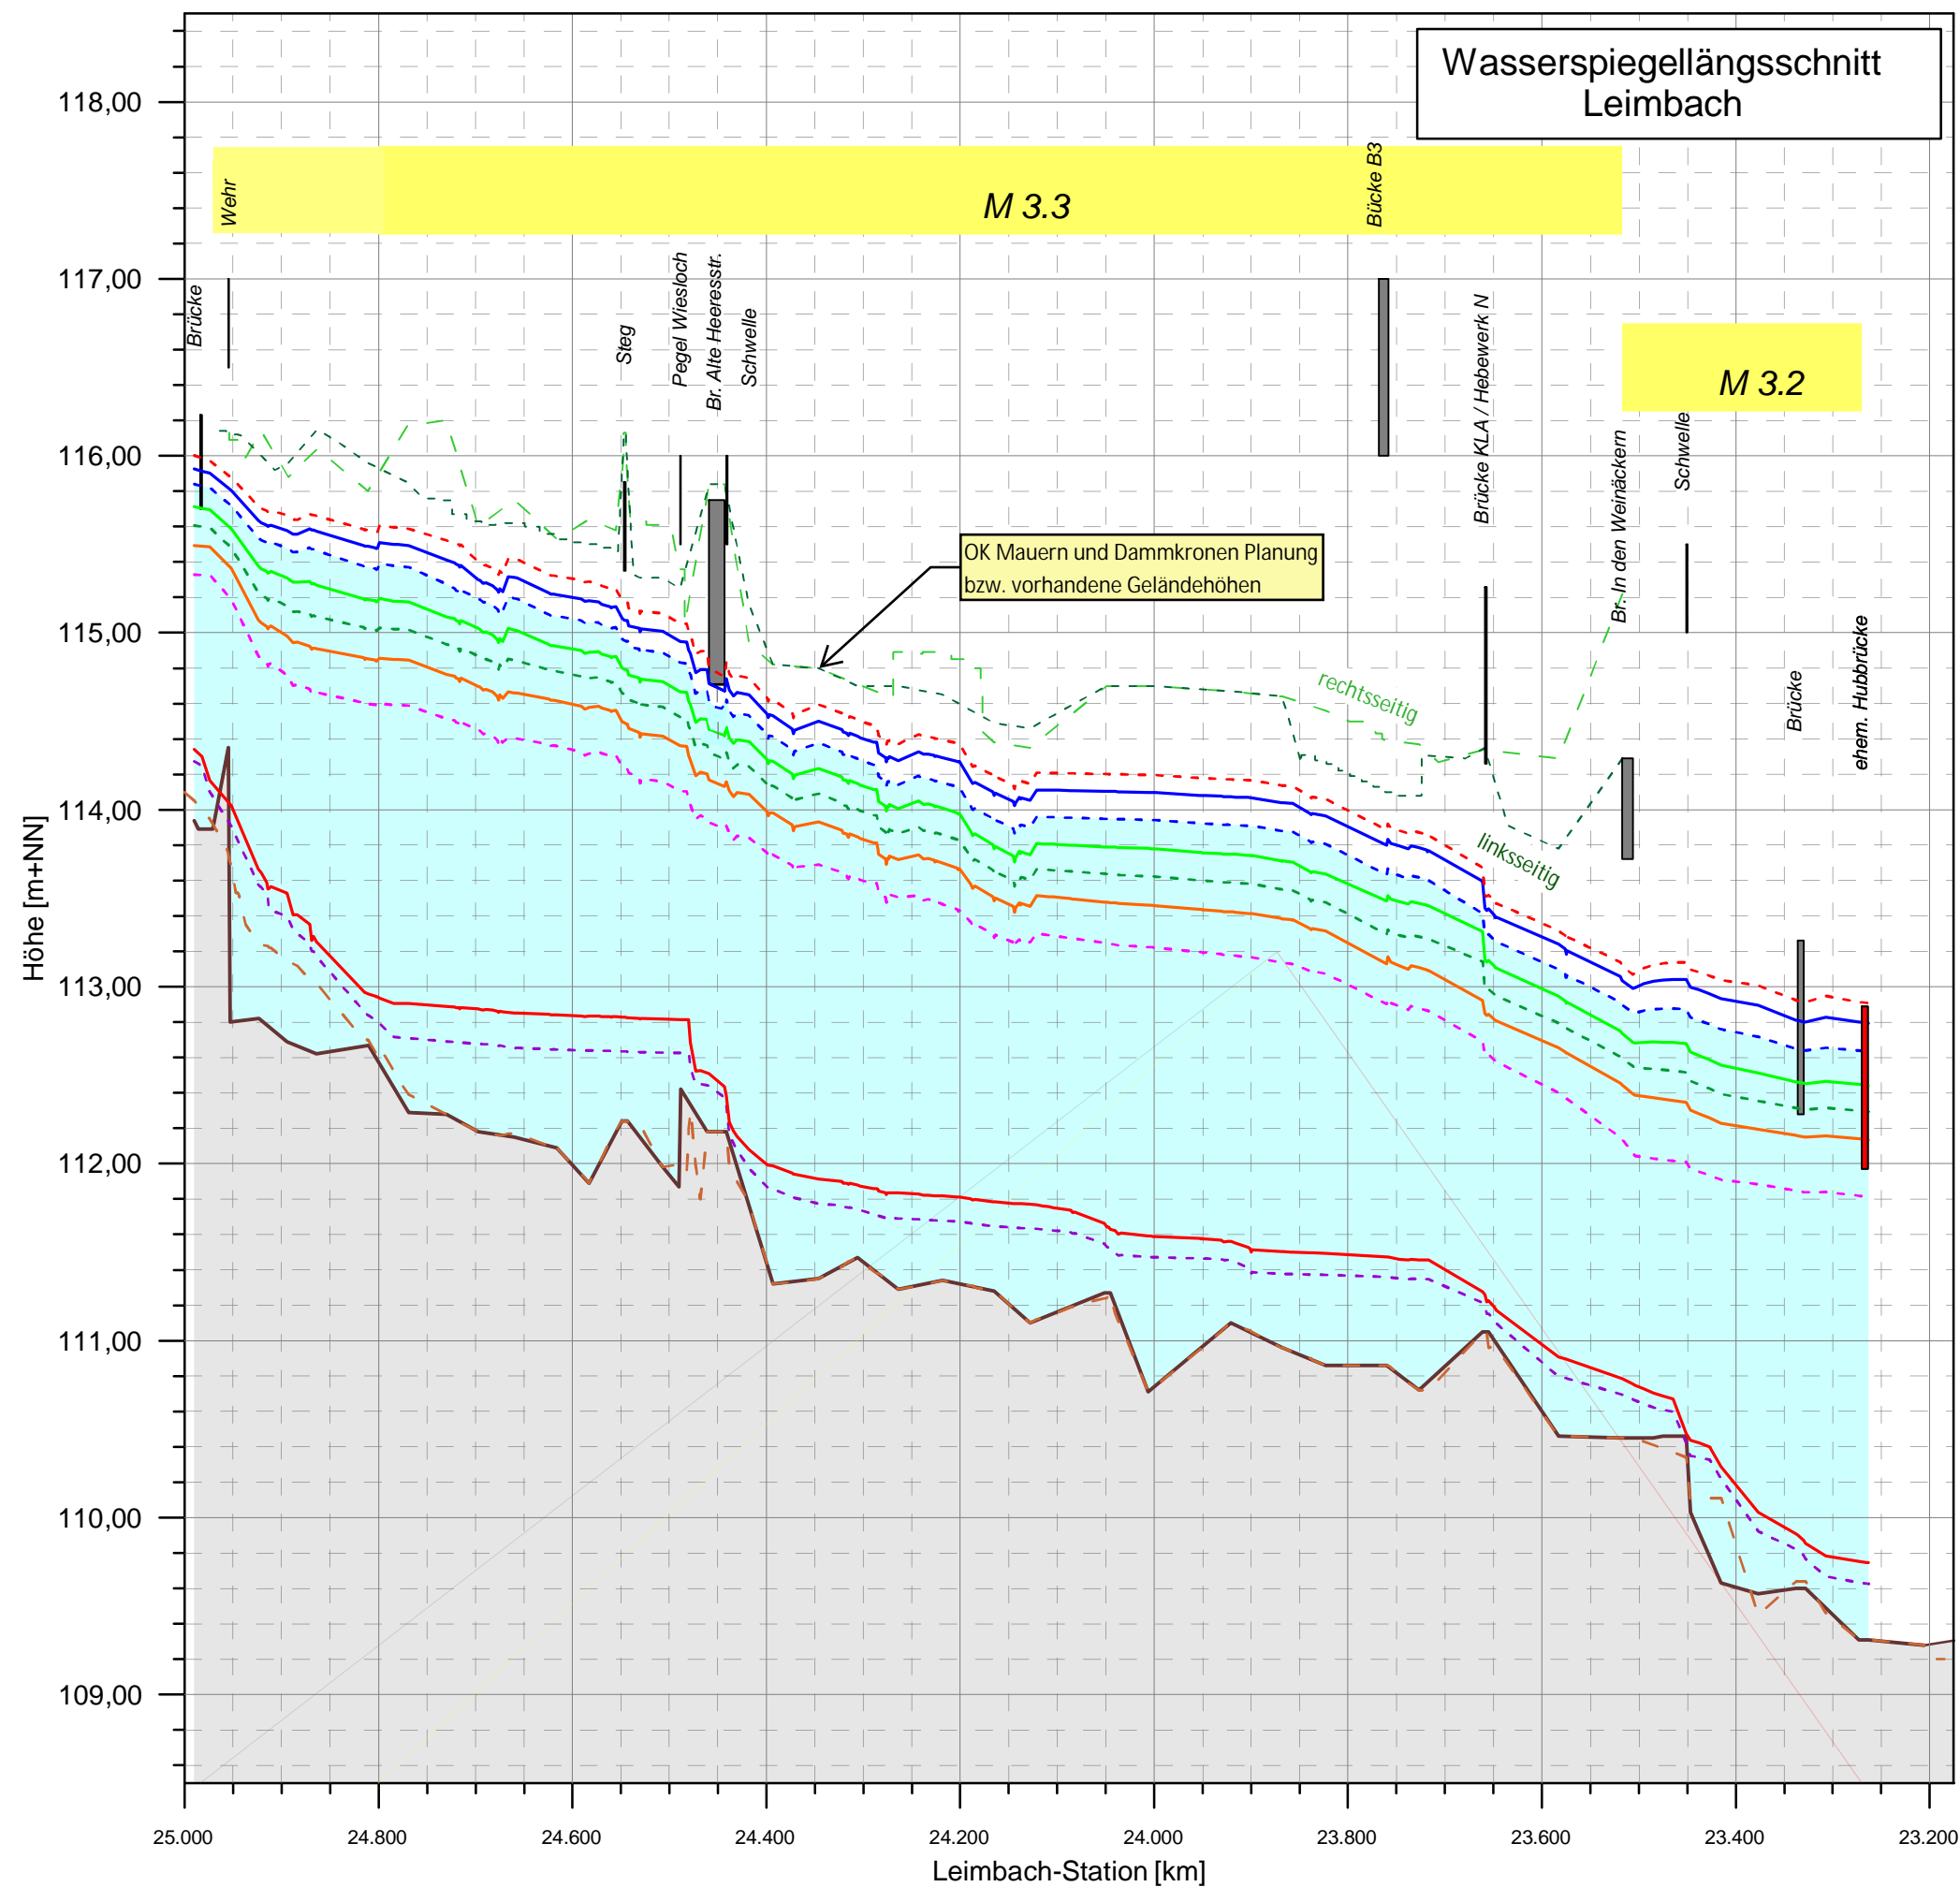


Anhang A.2

Legende:

Wasserspiegellängsschnitt

- WSP HQ_{100 Klima}/2 h
- WSP HQ₁₀₀/2 h
- WSP HQ₅₀/2 h
- WSP HQ₂₀/2 h
- WSP HQ₁₀/2 h
- WSP HQ₅/2 h
- WSP HQ₂/2 h
- WSP MQ
- WSP MNQ
- Gewässersohle Planung
- Gewässersohle Bestand

WALD+CORBE
BERATENDE INGENIEURE
Am Hecklehamm 18 76549 Hügelsheim Telefon (07229) 187600 Telefax (07229) 187677

 **Regierungspräsidium Karlsruhe**
Referat 53.1

**Ausbau des Leimbach-Oberlaufs
- Maßnahme 3.3 -**
Wasserspiegellagen
Bemessungsereignisse HQ_T,
km 24+800 bis 23+175

Maßstab:	Höhe 1 : 40	Datum	Name
	Länge 1 : 6 500	Bearb. Nov. 2017	Rei
Projektnr.:	102.06.085	Gepr.	
Zeichnung:	BHQ_M3_3a_Var7_100.GRF		
Auftraggeber:	Ingenieurbüro: EDV - Ausdruck Ing.-Büro WALD + CORBE Hügelsheim		
Datum	Unterschrift	Datum	Unterschrift