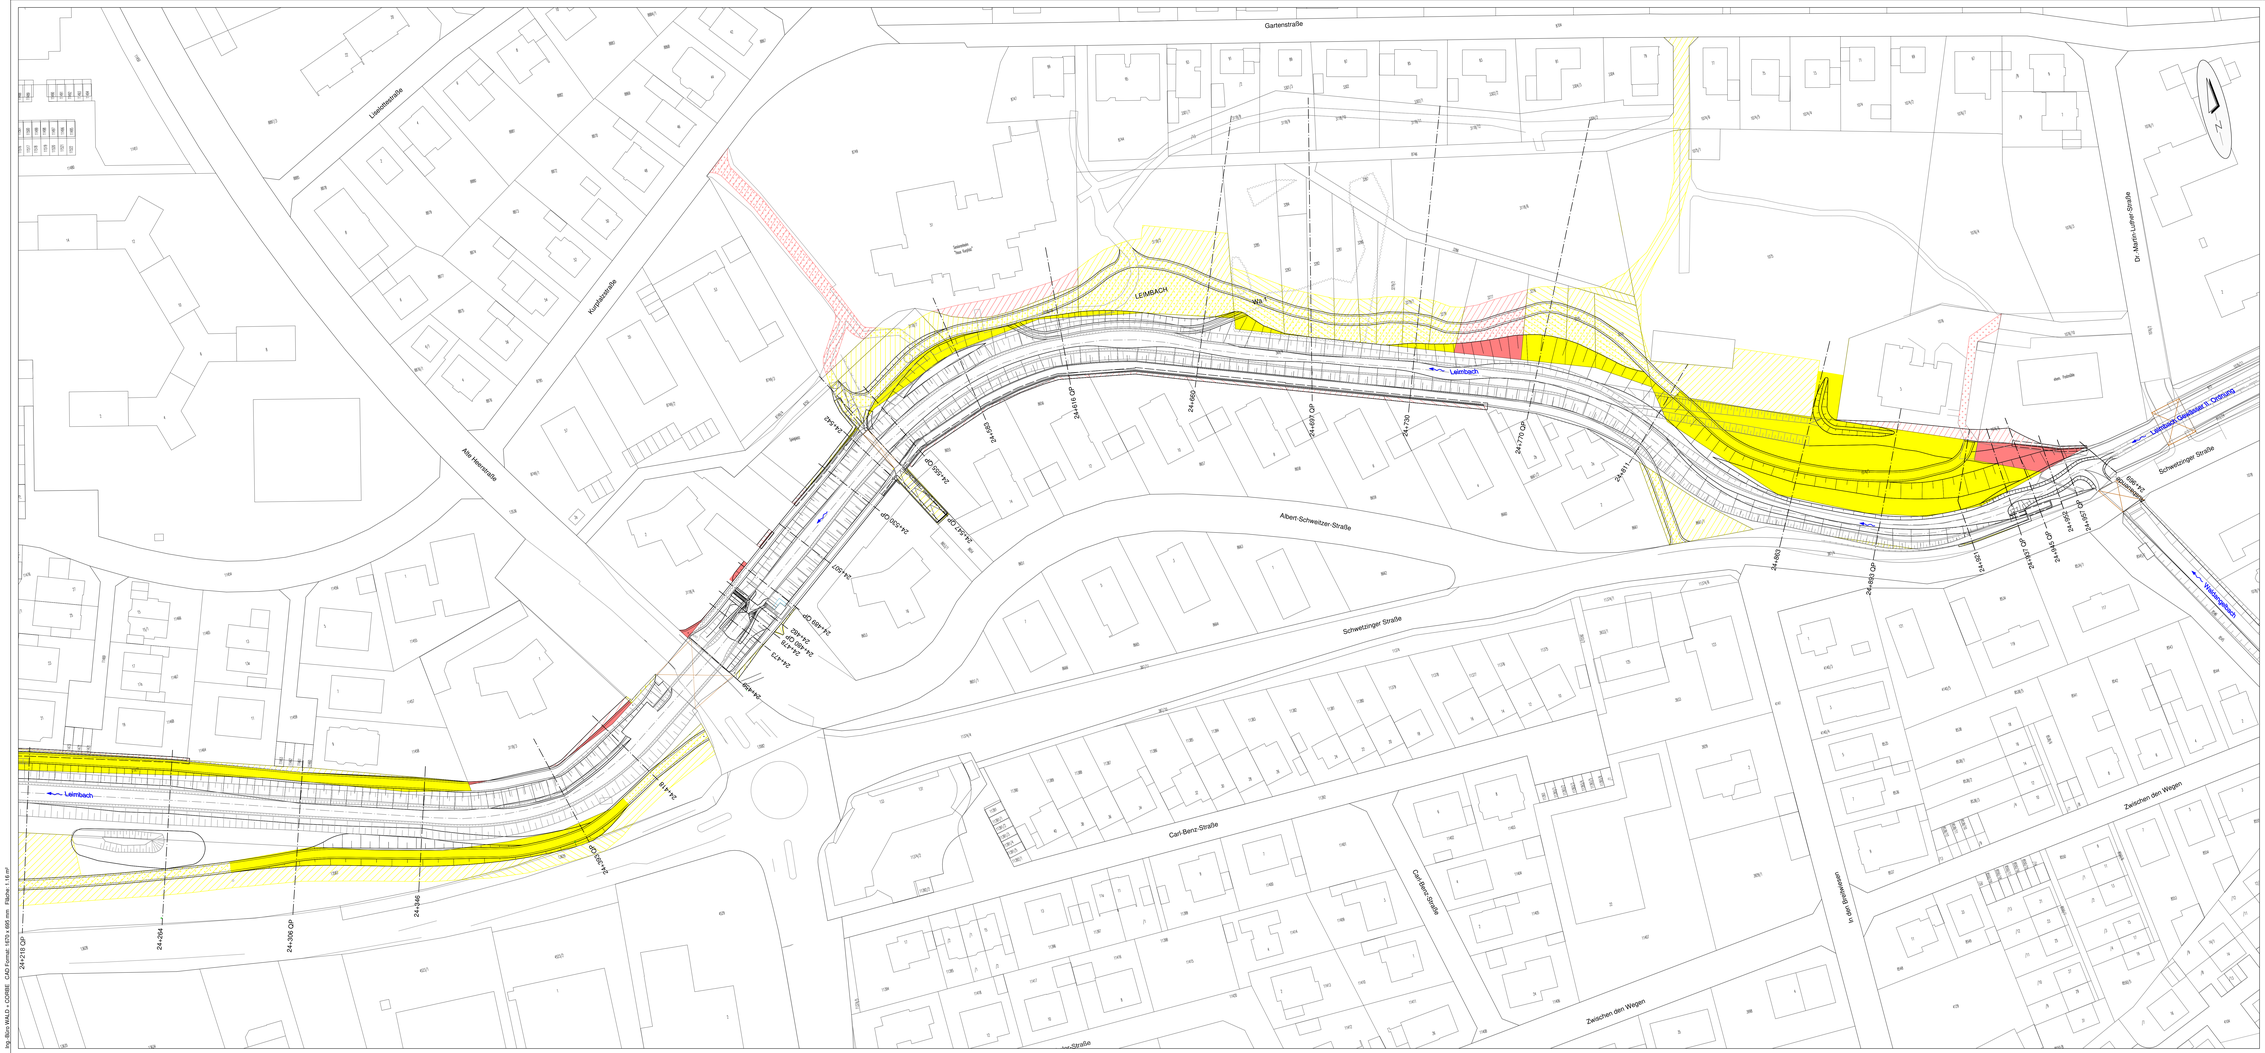

Legende:

- best. Böschung
- best. Zaunanlage
- best. Brücken/ Stege
- best. Bahngleise
- Böschung
- zu erwerbende Fläche, privat
- vorübergehend beanspruchte Fläche, privat
- Grunddienstbarkeit, privat
- zu erwerbende Fläche, Kommune
- vorübergehend beanspruchte Fläche, Kommune
- Grunddienstbarkeit, Kommune
- zu erwerbende Fläche, Bundesrepublik Deutschland
- vorübergehend beanspruchte Fläche, Bundesrepublik Deutschland
- zu erwerbende Fläche, Landkreis
- vorübergehend beanspruchte Fläche, Landkreis
- vorübergehend beanspruchte Fläche, Land BaWü
- Gemarkungsgrenze

Regierungspräsidium Karlsruhe
Abteilung 5, Referat 53.1

Ausbau Leimbach-Oberlauf - Maßnahme 3
Brücke "In den Weinäckern" bis ehem. Postmühlenwehr
auf Gemarkung Wiesloch
km 23+517 bis km 24+969 (Maßnahme 3.3)

Grunderwerb km 24+218 bis 24+969

	DATUM	NAME		
PLANUNG/ LP			1:500	Genehmigungsplanung
ENTWURF	06.03.2017	VS/RH		
BEARBEIT	19.12.2017	RH		
GEPRÜFT	02.03.2018	He	KOORDINATEN	HÖHENSYSTEM
PROJEKTLEITUNG	102.07.023		Gauß-Krüger Zone 3	DHHN 12

WALD+CORBE
BERATENDE INGENIEURE
Am Heckelhamm 18, 76549 Hügelsheim
Tel: 07229 / 1876-00 Fax: 07229 / 1876-777

UNTERLAGENART AUFTRAGNEHMER: Karlsruhe, den 16.03.2018
UNTERLAGENART ERSTELLUNGSORT: Hügelsheim, den 09.03.2018

2.6

log: Büro WALD + CORBE CAD Format: 1370 x 695 mm Plotbw: 1:1.6 pdf