Maßstab: 1:100

0 1 2 4 6 8 10m

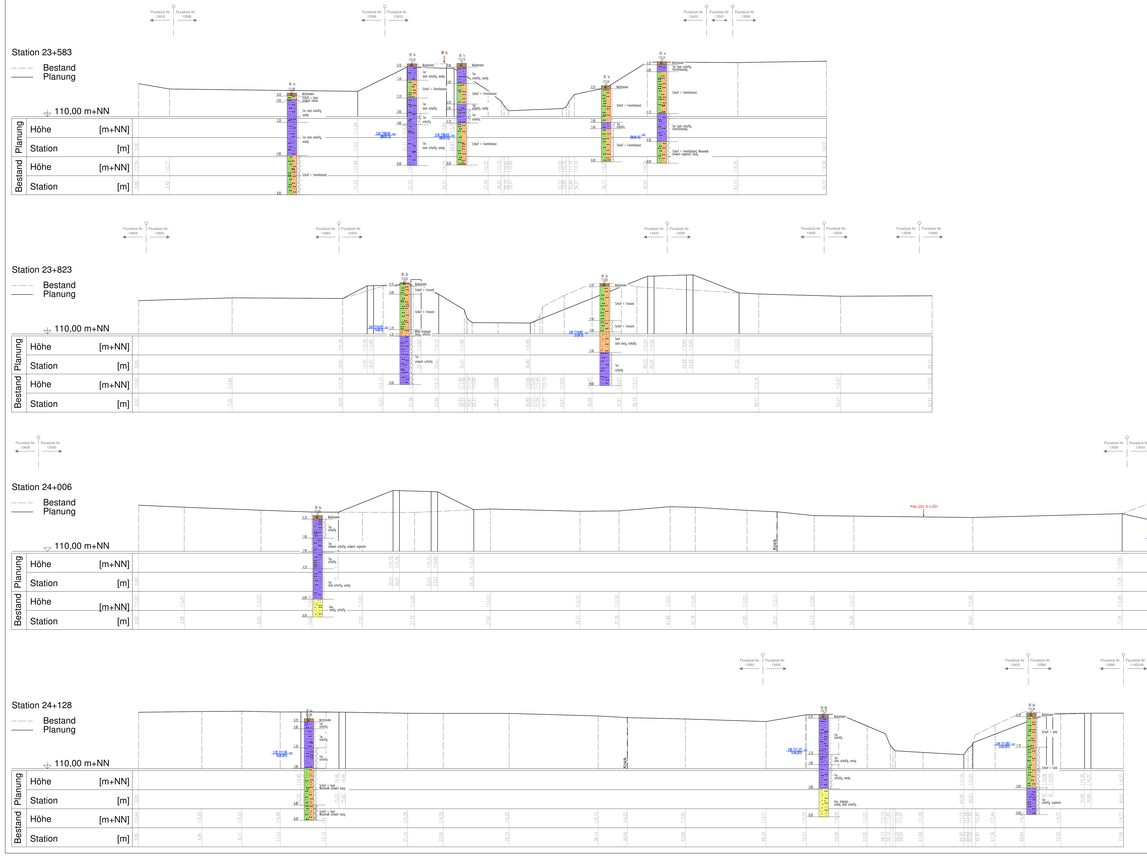

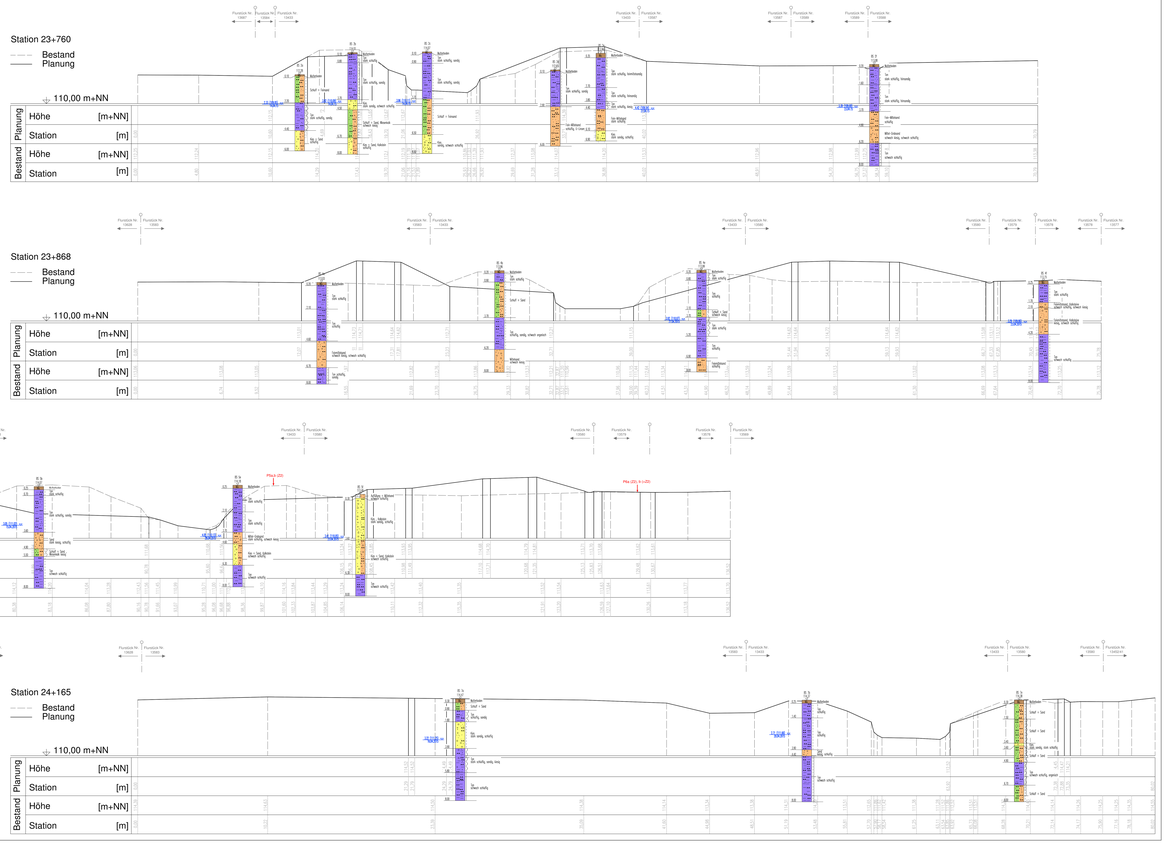

Regierungspräsidium Karlsruhe
Abteilung 5, Referat 53.1

Aufstellung

Ausbau Leimbach-Oberlauf - Maßnahme 3
Brücke "In den Weinäckern" bis ehem. Postmühlenwehr
auf Gemarkung Wiesloch
km 23+517 bis km 24+969 (Maßnahme 3.3)

Bestand

Querprofile Bohrprofile km 23+583 bis 24+165

Aufgestellt:					
	Datum	Zeichen			
	08.03.2017	KS/Wei			
Geprüft:	19.12.2017	Wei	1:100	Genehmigungsplanung	
Geprüft:	02.03.2018	Wei			
Geprüft:	102.11.001		Geschichte:	Gauß-Krüger Zone 3	Verbindungsnummer: DWWN 12

WALD+CORBE
BERATENDE INGENIEURE

Am Heckleshamm 18, 76549 Hügelsheim
Tel: 07229 / 1876-00 Fax: 07229 / 1876-777

Bearbeitung

Fortsetzung:	Verfasser:	Anlage:
Fortsetzung:	Verfasser:	3.5
Karlsruhe, den 16.03.2018	Hügelsheim, den 09.03.2018	Anlage:

Ins Bild: WALD + CORBE, CAD Format: 2008 + 750 mm, Fläche: 4.43 m²