


**LÄNGENSCHNITT Achse 400**  
M 1:250/100

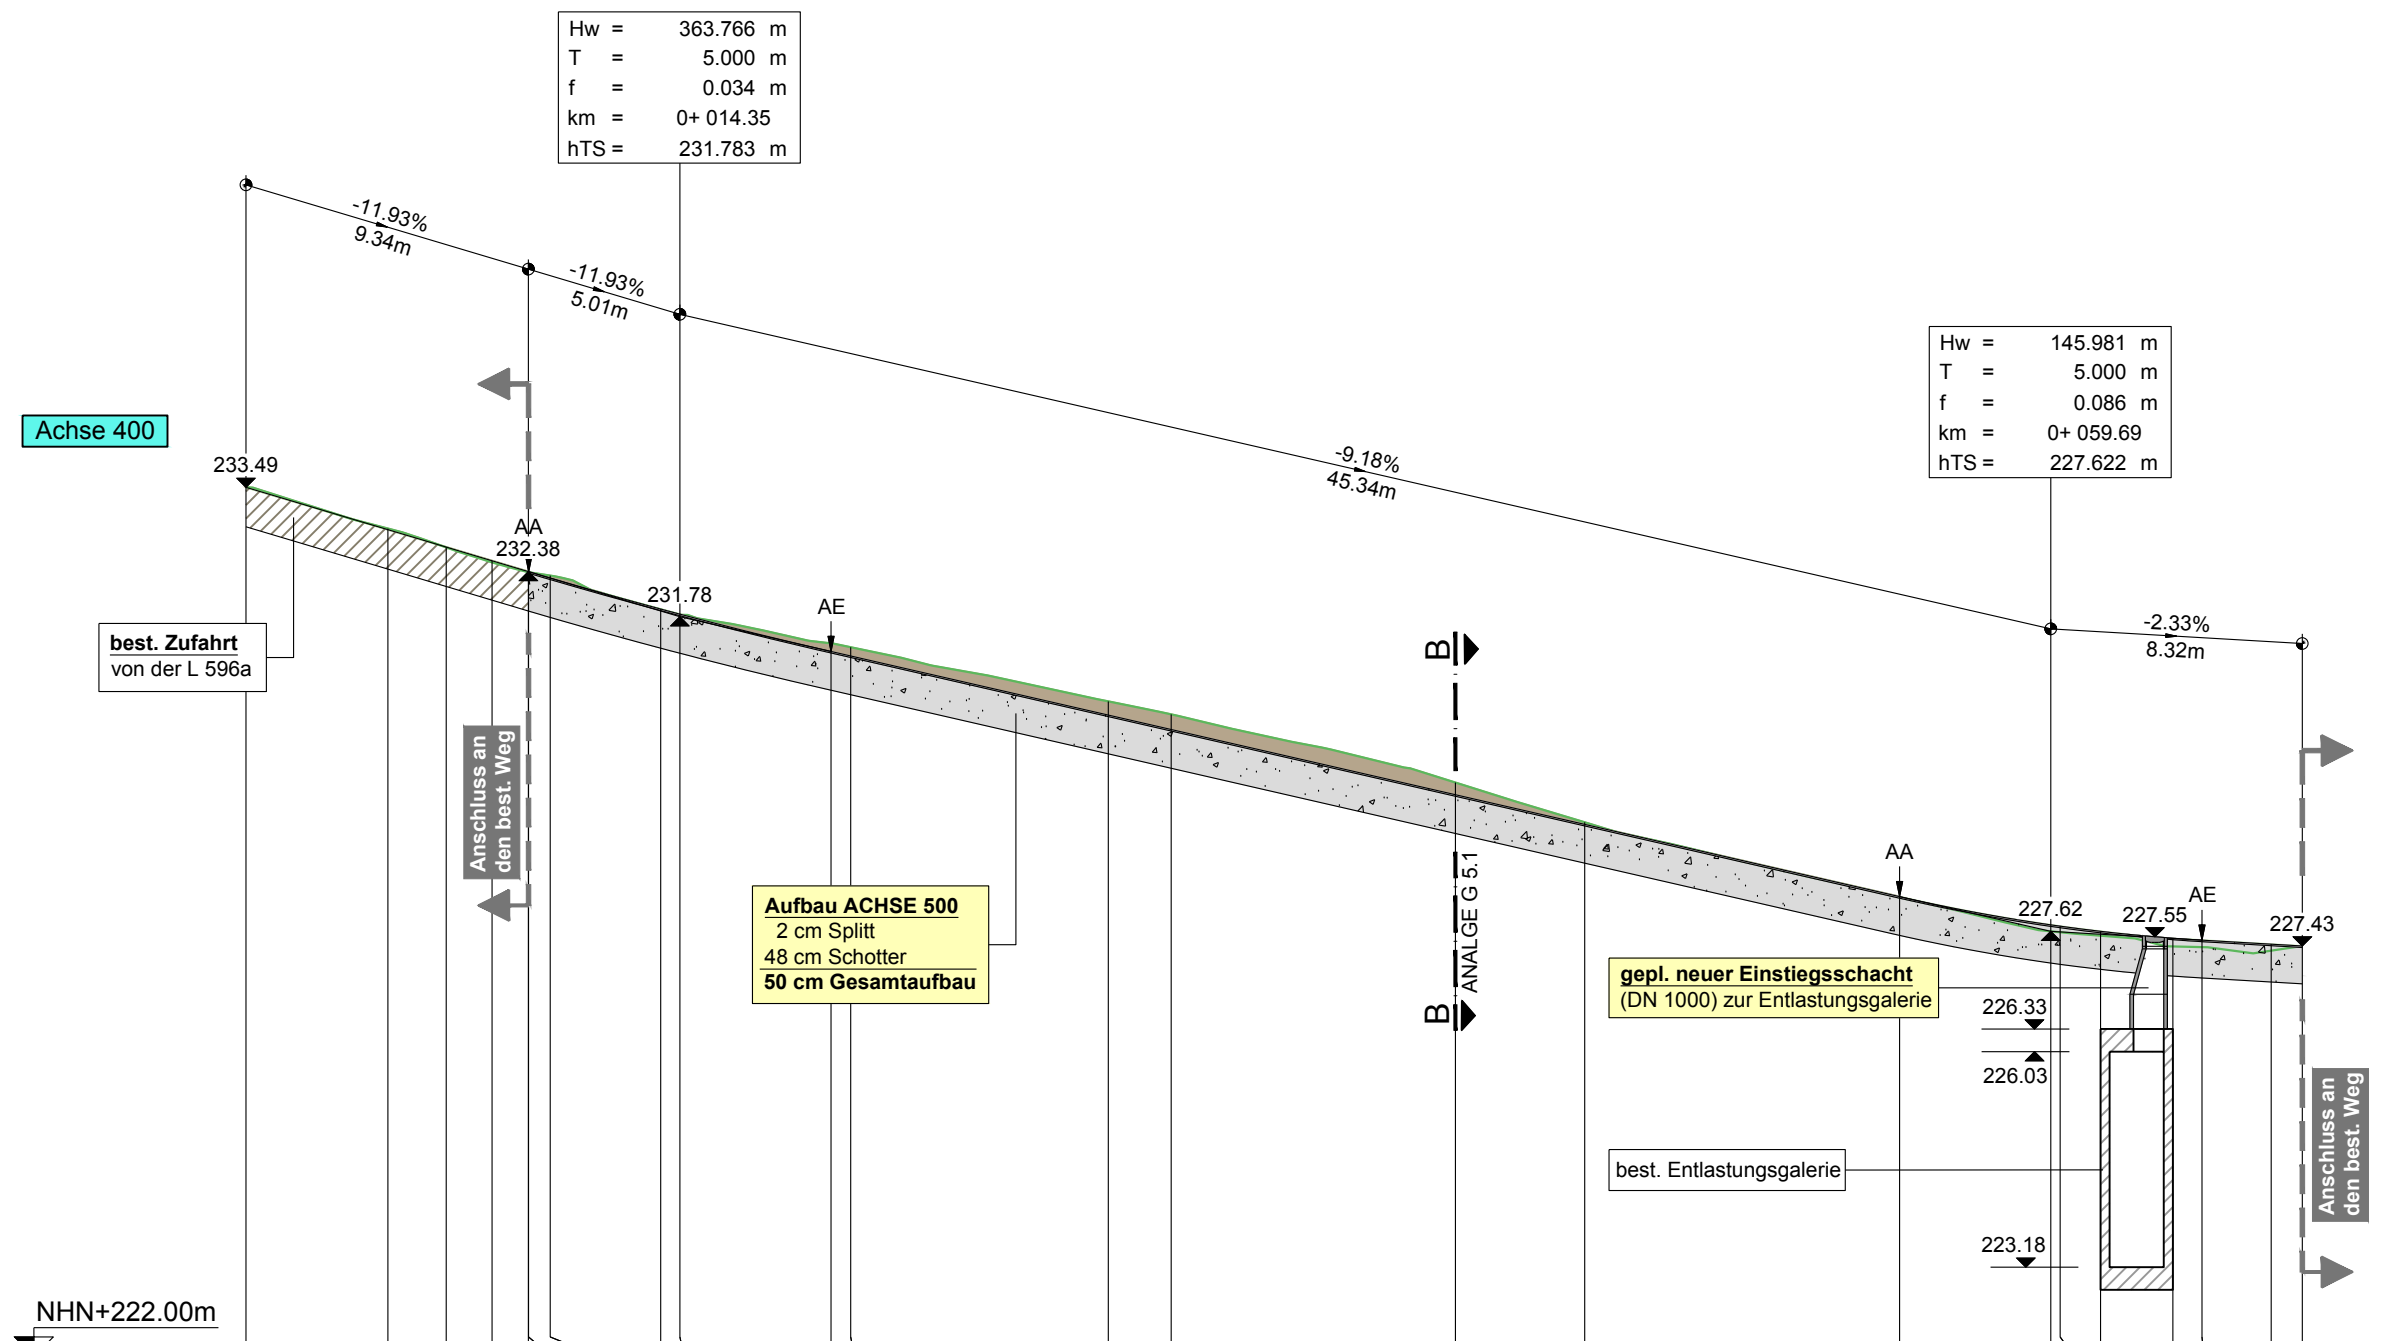

Hw = 363.766 m  
T = 5.000 m  
f = 0.034 m  
km = 0+ 014.35  
hTS = 231.783 m

Hw = 145.981 m  
T = 5.000 m  
f = 0.086 m  
km = 0+ 059.69  
hTS = 227.622 m


**LEGENDE**

- best. Gelände
- Abtrag
- Auftrag
- Straßenaufbau**
- Splitt
- Schotter

Achse 400  
Überhöhung = 2.5  
1:250

NHN+222.00m

Station	m	0.00	4.69	6.62	8.14	9.34	9.35	10.06	13.72	14.35	19.35	20.00	26.52	30.60	40.00	44.28	54.69	59.69	60.00	61.34	63.73	64.69	66.98	68.01
Gelände	m+NHN	233.49	232.95	232.70	232.50	232.37	232.37	232.33	231.88	231.81	231.43	231.38	230.66	230.49	229.59	229.06	228.07	227.62	227.61	227.56	227.42	227.41	227.37	227.43
Straße	m+NHN	233.49	232.93	232.70	232.52	232.38	232.37	232.29	231.88	231.82	231.32	231.26	230.48	230.29	229.43	229.04	228.08	227.71	227.69	227.62	227.53	227.51	227.45	227.43
Abstand Straße-Gelände		-0.00	0.02	-0.00	-0.02	-0.01	-0.01	0.03	-0.01	-0.01	0.11	0.12	0.18	0.20	0.16	0.03	-0.01	-0.09	-0.08	-0.06	-0.11	-0.09	-0.09	-0.01

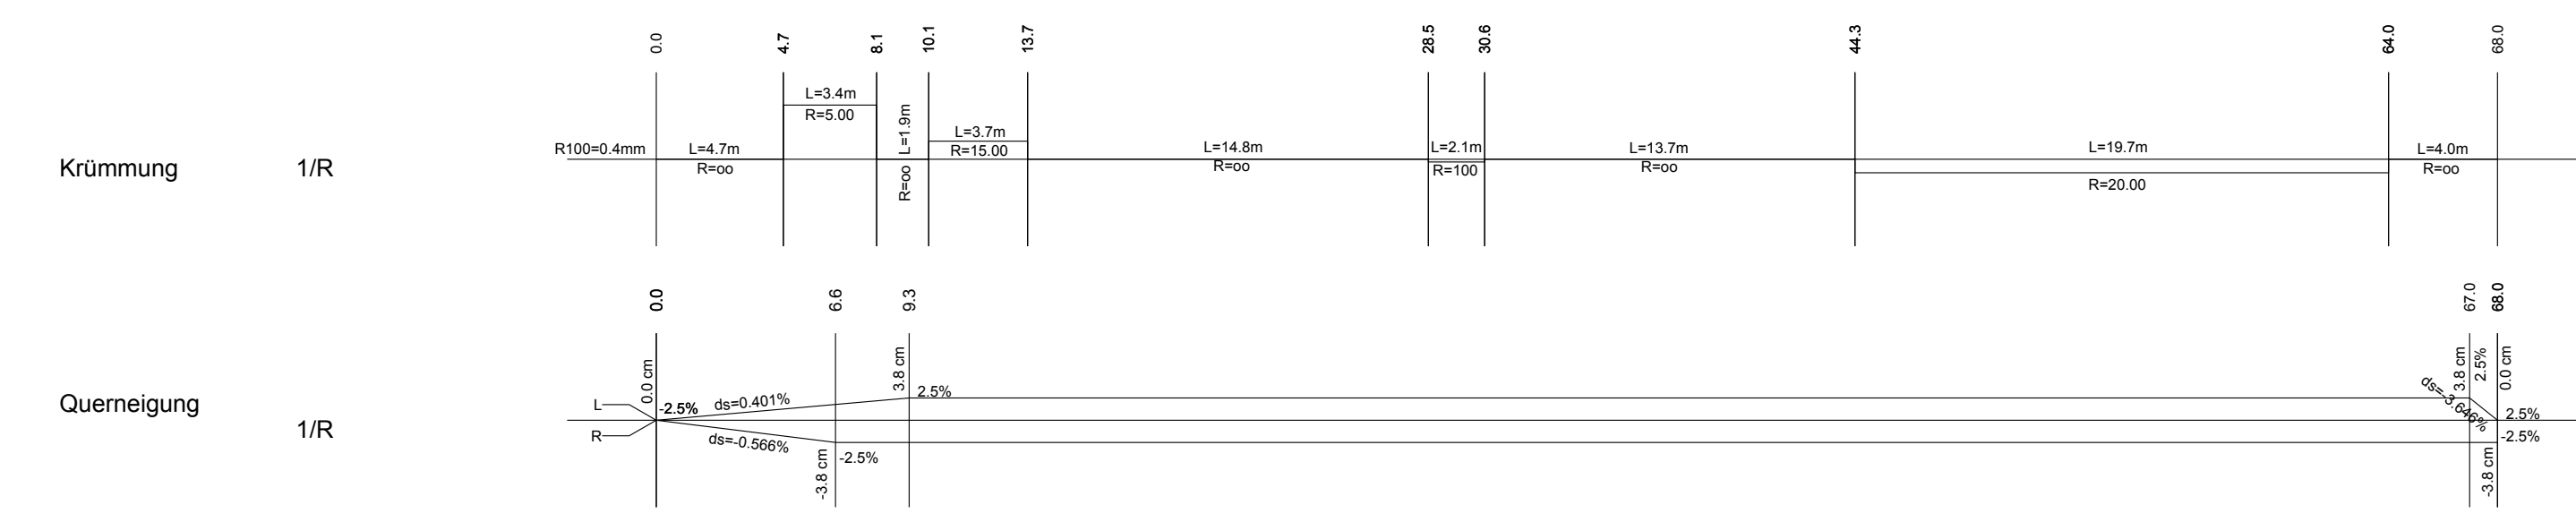

Index	Änderungsbeschreibung	Sachbearb.	Plan erstellt	Datum
A	Bezeichnungsänderung	Heinichen	Katzenmayer	15.03.2017

Fertigung	Leistungsphase	Projekt Nr.	Anlage
---	Genehmigungsplanung	IB WI 54051	G 4.2

**WILLAREDT INGENIEURE GBR**  
Ingenieurbüro für Bauwesen und Umweltschutz  
Beratung · Planung · Bauleitung

Tel. 07261/685-0 Kleines Feldlein 3  
Fax 07261/685-99 74889 Sinsheim  
info@ib-willaredt.de www.ib-willaredt.de

Bauherr: **STADT SCHRIESHEIM**

Projekt: Antrag auf unbefristeten Betrieb sowie Sanierungs- und Modernisierungsplanung des HRB "Kanzelbach" in 69198 Schriesheim

**LÄNGENSCHNITT**  
Achse 400

Sachbearbeiter	Plan erstellt	Maßstab	Plangröße
Heinichen	Katzenmayer	1 : 250/100	0,640x0,389 (0,249m²)
Für den Bauherrn		Für den Planer	
		<b>WILLAREDT INGENIEURE GBR</b> 	
Sinsheim, im März 2017			