



LÄNGENSCHNITT Achse 500
M 1:250/100

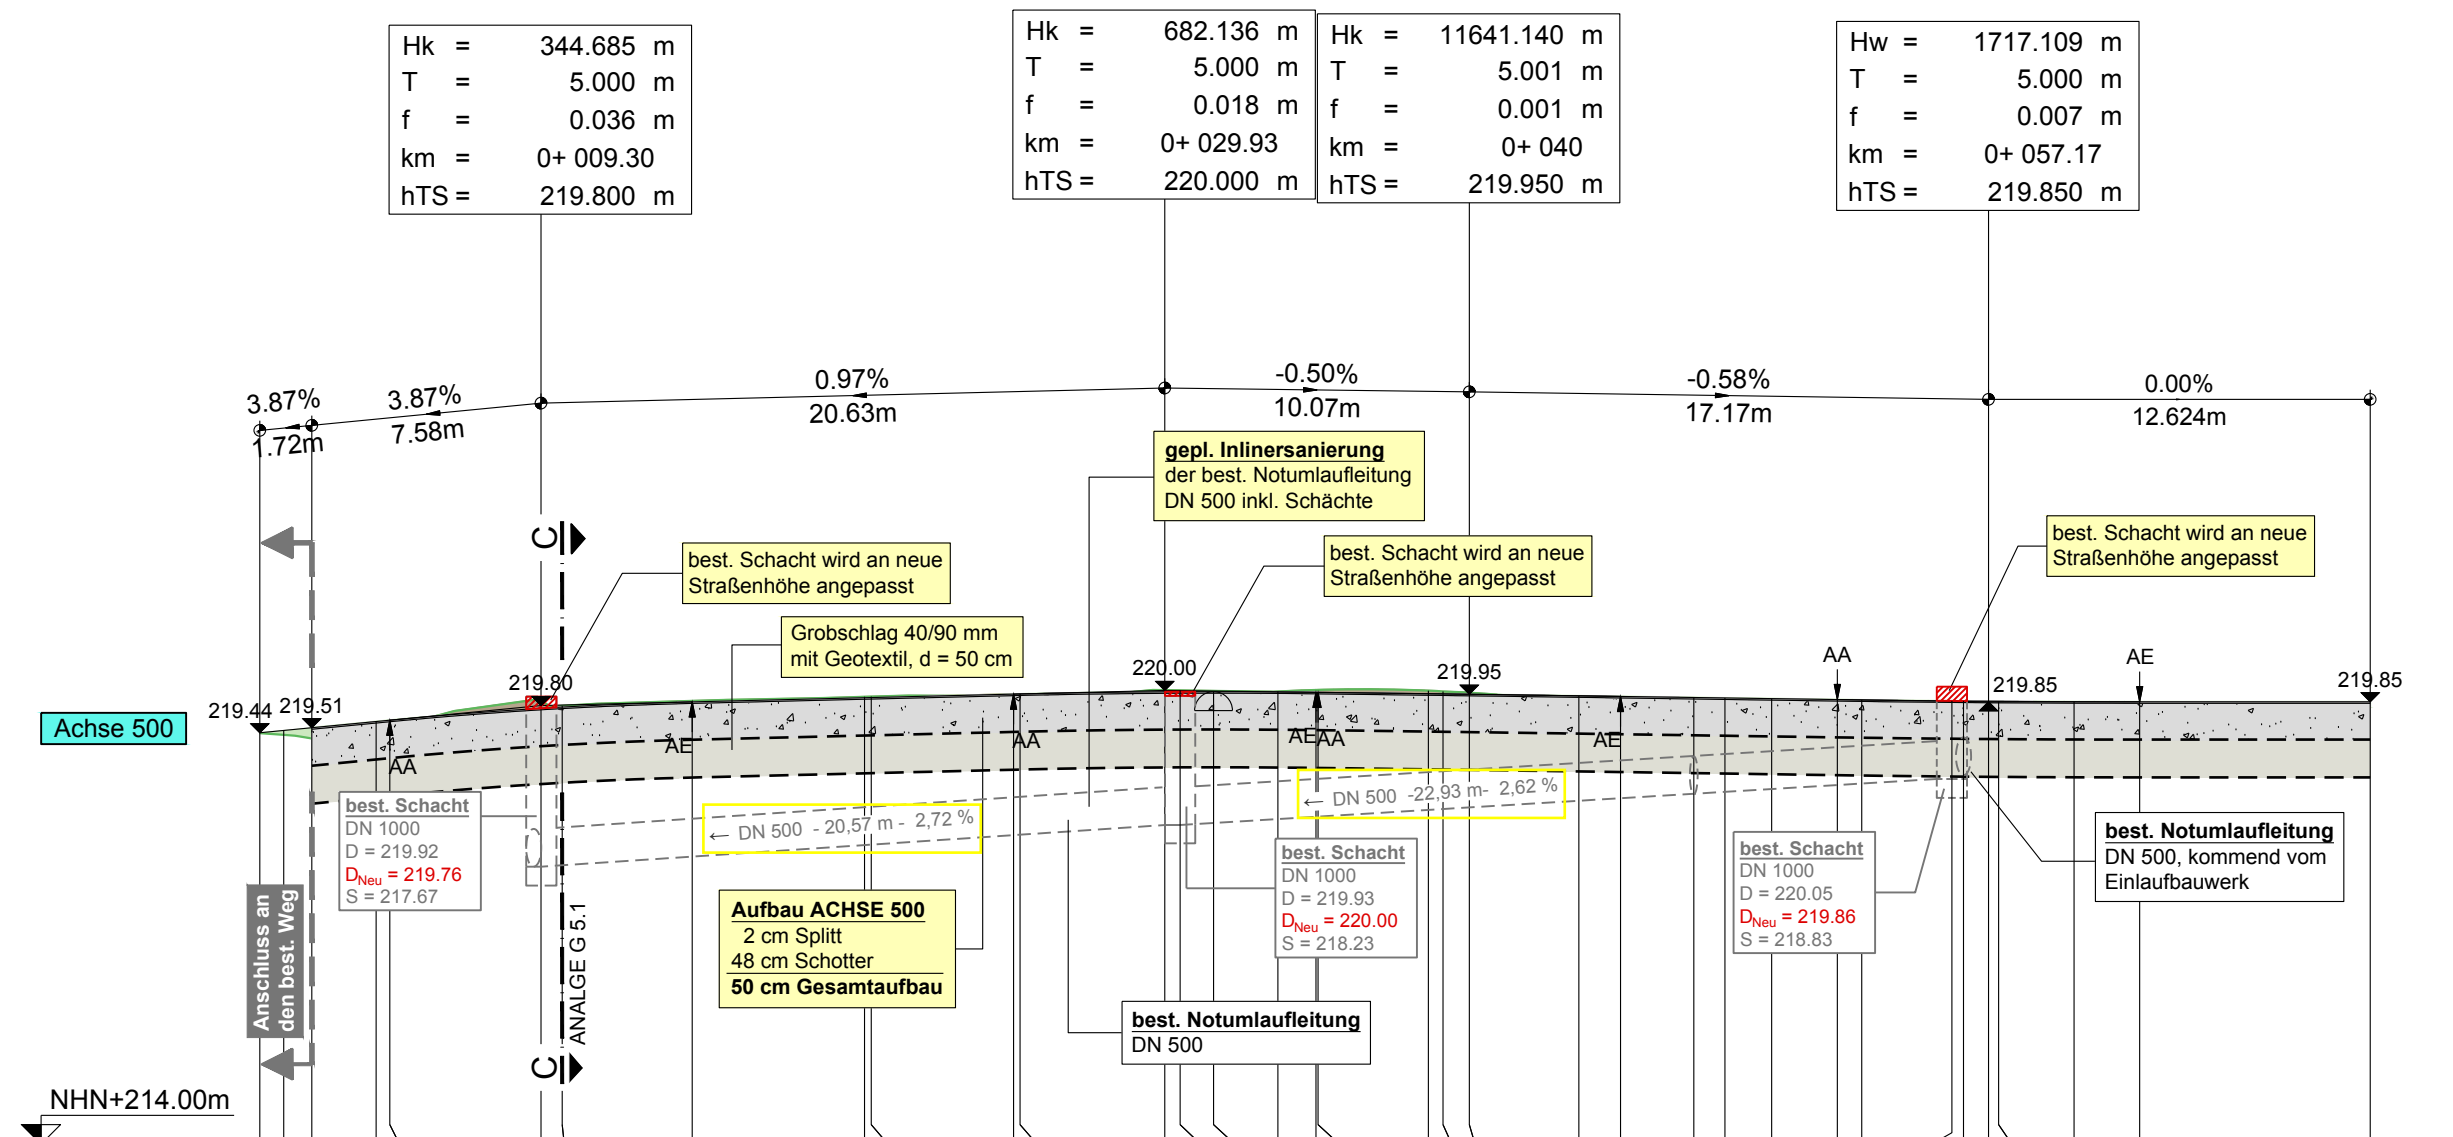

Achse 500
Überhöhung = 2.5
1:250

Station	m	0.00	0.79	1.72	3.85	4.30	9.90	10.00	14.30	20.00	20.22	24.93	25.14	29.93	30.44	31.54	33.67	34.93	35.00	38.65	39.13	40.00	43.62	45.00	47.42	48.45	50.00	52.17	52.99	55.96	56.35	57.17	57.51	60.00	62.17	69.80	
Gelände	m+NHN	219.44	219.41	219.36	219.48	219.51	219.87	219.80	219.86	219.92	219.92	219.84	219.85	220.00	220.00	219.99	219.99	219.99	220.01	220.01	220.00	219.97	219.83	219.76	219.62	219.56	219.53	219.59	219.63	219.81	219.81	219.81	219.80	219.70	219.63	219.77	
Straße	m+NHN	219.44	219.47	219.51	219.69	219.61	219.76	219.78	219.85	219.90	219.91	219.95	219.95	219.98	219.98	219.98	219.98	219.98	219.97	219.96	219.95	219.95	219.83	219.82	219.91	219.90	219.89	219.88	219.87	219.86	219.86	219.86	219.86	219.85	219.85	219.85	219.85
Abstand Straße-Gelände		-0.00	-0.06	-0.14	-0.11	-0.09	0.10	0.02	0.01	0.01	0.01	-0.01	-0.01	0.02	0.02	0.01	0.01	0.03	0.03	0.04	0.02	-0.10	-0.16	-0.29	-0.35	-0.36	-0.29	-0.24	-0.05	-0.05	-0.05	-0.05	-0.15	-0.22	-0.08		

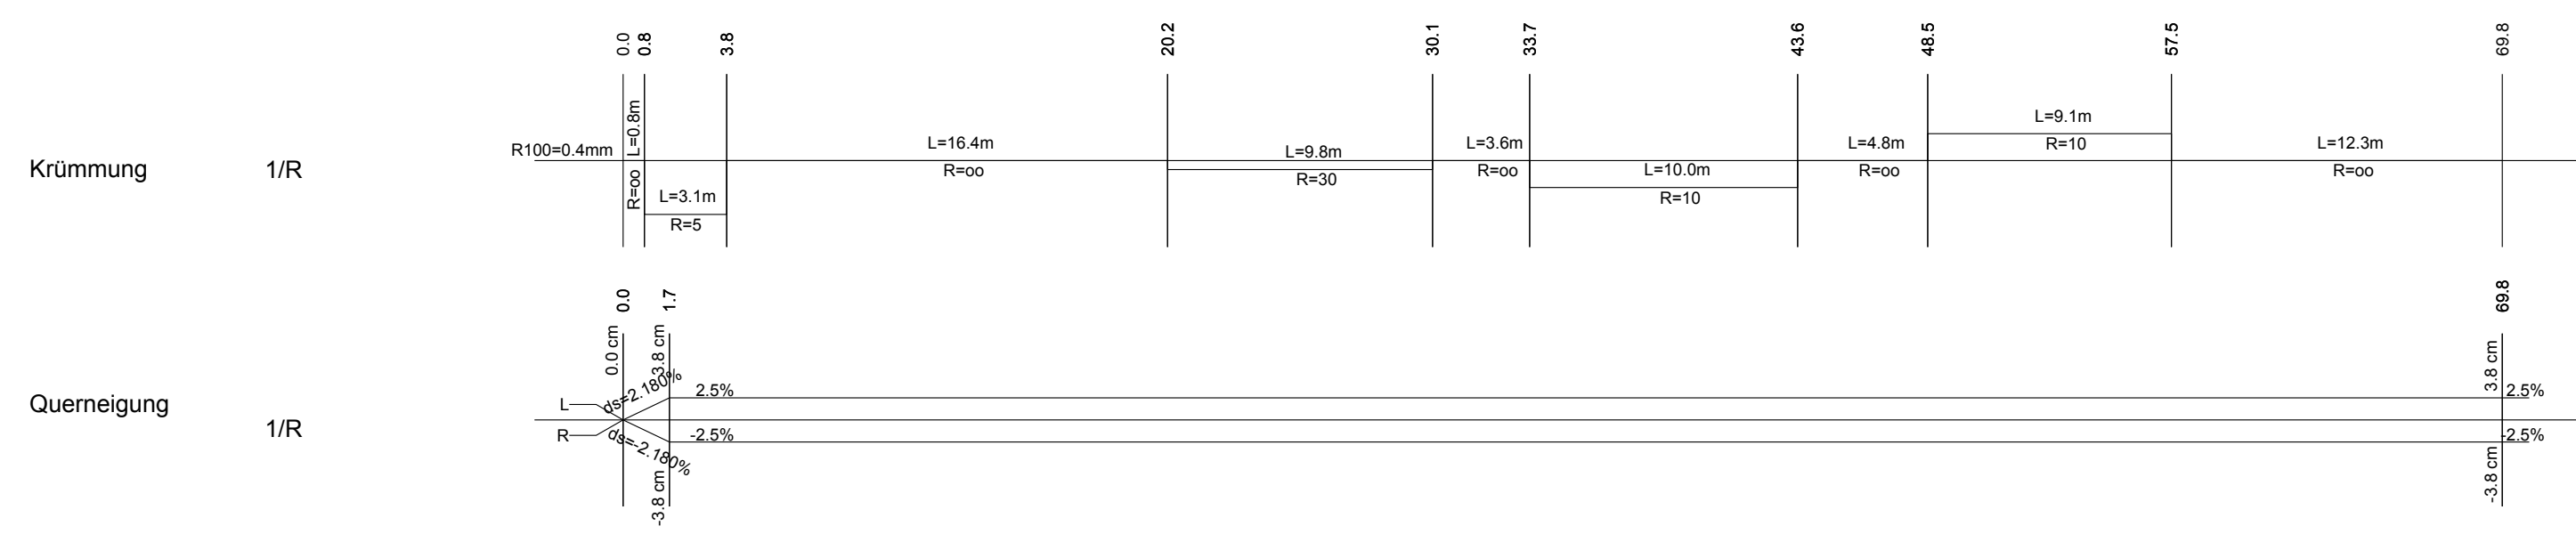

LEGENDE

- best. Gelände
- Abtrag
- Auftrag
- Straßenbau**
- Splitt
- Schotter
- Grobschotter

Index	Änderungsbeschreibung	Sachbearb.	Plan erstellt	Datum
A	Bezeichnungsänderung	Heinichen	Katzenmayer	15.03.2017

Fertigung	Leistungsphase	Projekt Nr.	Anlage
---	Genehmigungsplanung	IB WI 54051	G 4.3

WILLAREDT INGENIEURE GBR
Ingenieurbüro für Bauwesen und Umweltschutz
Beratung · Planung · Bauleitung

Tel. 07261/685-0 Kleines Feldlein 3
Fax 07261/685-99 74889 Sinsheim
info@ib-willaredt.de www.ib-willaredt.de

Bauherr:
STADT SCHRIESHEIM

Projekt: Antrag auf unbefristeten Betrieb sowie Sanierungs- und Modernisierungsplanung des HRB "Kanzelbach" in 69198 Schriesheim

LÄNGENSCHNITT
Achse 500

Sachbearbeiter	Plan erstellt	Maßstab	Plangröße
Heinichen	Katzenmayer	1 : 250/100	0,640x0,389 (0,249m²)
Für den Bauherrn		Für den Planer	
		 Sinsheim, im März 2017	