REGELQUERSCHNITT D - D
M 1 : 100

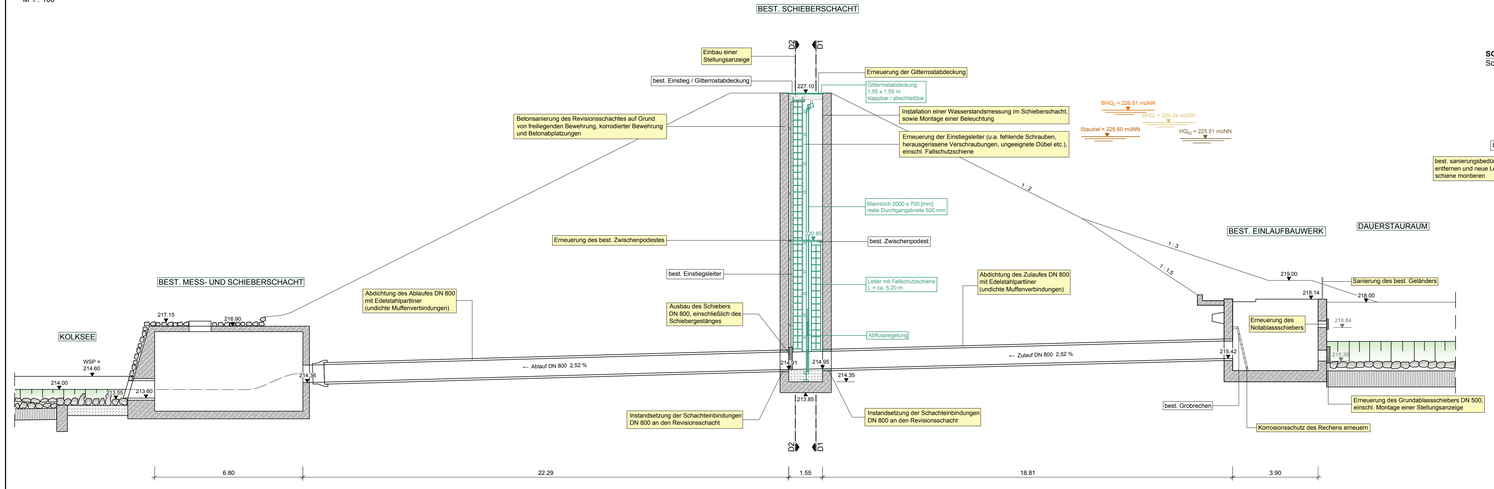

GRUNDRISS
Schieberschacht

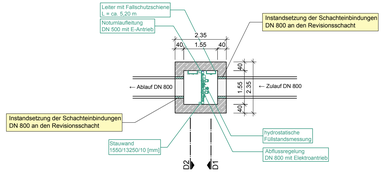

SCHNITT D1 - D1
Schieberschacht

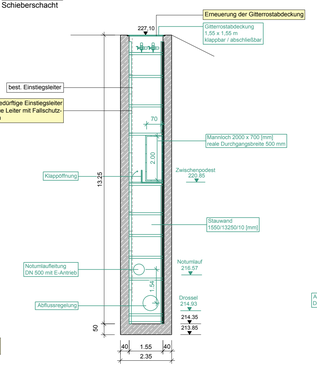

SCHNITT D2 - D2
Schieberschacht

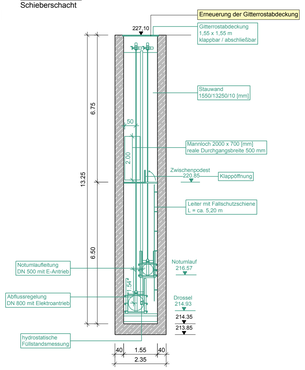

LEGENDE

Bauwerk

B	Bezeichnungsänderung	Heinichen	Katzenmayer	15.03.2017
A	Einzeichnen der Einstauhöhen	Heinichen	Katzenmayer	04.12.2014
Index	Änderungsbeschreibung	Sachbearb.	Plan erstellt	Datum

Fertigung	Genehmigungsplanung	Auftrag-Nr.	Plan-Nr.
---		IB WI 54051	G 6.1

WILLAREDT_INGENIEURE GBR
Ingenieurbüro für Bauwesen und Umweltschutz
Beratung | Planung | Bauleitung
Tel. 07263/685-0
Fax 07263/685-99
info@ib-willaredt.de
Kleines Feldlein 3
74889 Sinsheim
www.ib-willaredt.de

Bauherrn:

STADT SCHRIESHEIM

Projekt: Antrag auf unbefristeten Betrieb sowie Sanierungs- und Modernisierungsplanung des HRB "Kanzelbach" in 69198 Schriesheim

BAUWERKSZEICHNUNG
Schieberschacht SCHNITT D - D

Bearbeitet	Plan erstellt	Maßstab	Kartenblatt
Heinichen	Katzenmayer	1 : 100	0,910x0,347 (0,316m²)

Für den Bauherrn

Für den Planer

WILLAREDT_INGENIEURE GBR

Sinsheim, im März 2017

Layout: G-BZ Durchlassbauwerk

Willaredt Ingenieure GbR, 74889 Sinsheim / Elsenz

Zeichnungsname: L:\Auftraege\Durchlassbauwerke\IB Kanalisch Sanierung\2 Einlauf\Auto-CadFiles\Einlaufbauwerk D Durchlassbauwerk.dwg