



Bestand	Planung	Höhe	[m+NN]
		Höhe	[m+NN]
Station	Station	[m]	[m]

0,00	111,40	0,00	
1,19	110,86		
1,92	111,02	2,33	111,17
3,54	111,63	3,06	111,45
4,29	111,77	3,31	111,71
5,11	111,72		
6,11	111,63	6,11	111,63
7,01	110,86	6,36	111,62
7,53	109,97		
7,82	109,42		
8,41	108,65	8,91	110,40
9,48	108,75	9,11	109,52
		10,82	108,59
11,64	108,59	11,98	108,59
13,59	108,92		
15,49	108,79	14,97	108,59
16,32	109,42	15,53	109,67
16,72	109,90		
18,89	111,20		
20,16	111,67	20,20	111,54
21,99	111,87	20,70	111,55
24,07	111,93	24,40	111,93
25,89	111,93	25,89	111,93

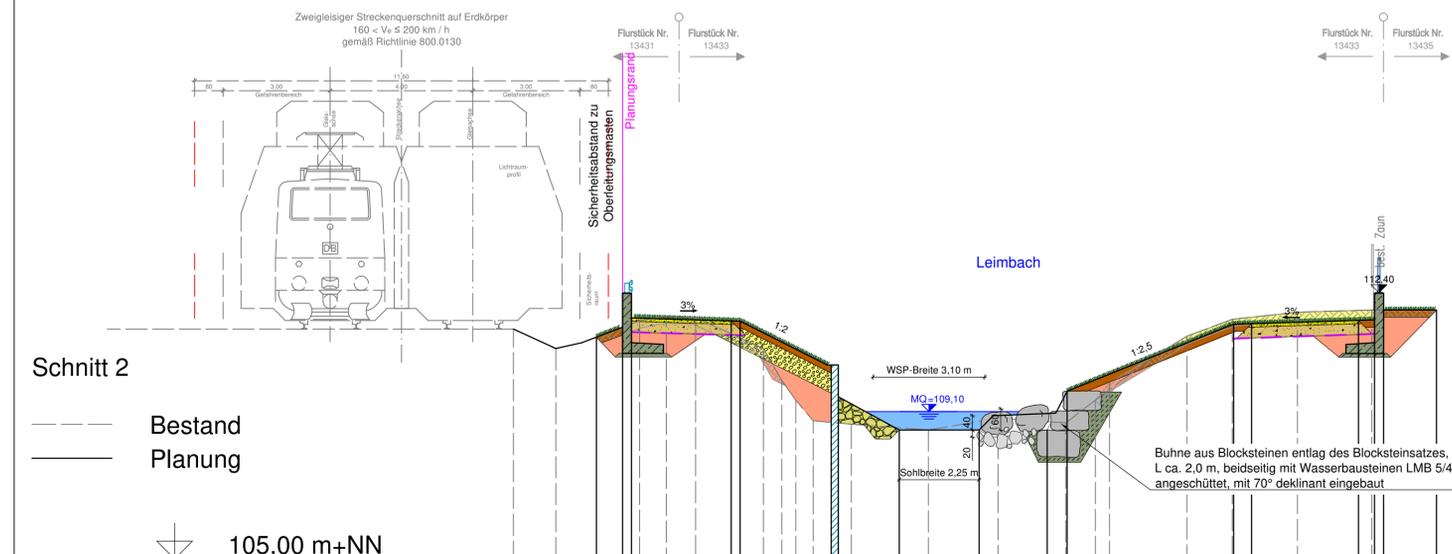

Bestand	Planung	Höhe	[m+NN]
		Höhe	[m+NN]
Station	Station	[m]	[m]

0,00	111,40	0,00	
1,19	110,86		
1,92	111,02	2,33	111,17
3,54	111,63	3,06	111,45
4,29	111,77	3,31	111,71
5,11	111,72		
6,11	111,63	6,11	111,63
7,01	110,86	6,36	111,62
7,53	109,97		
7,82	109,42		
8,41	108,65	8,91	110,40
9,48	108,75	9,11	109,52
		10,82	108,59
11,64	108,59	13,06	108,59
13,59	108,92		
15,49	108,79	14,97	108,59
16,32	109,42	15,53	109,67
16,72	109,90		
18,89	111,20		
20,16	111,67	20,20	111,54
21,99	111,87	20,70	111,55
24,07	111,93	24,40	111,93
25,89	111,93	25,89	111,93

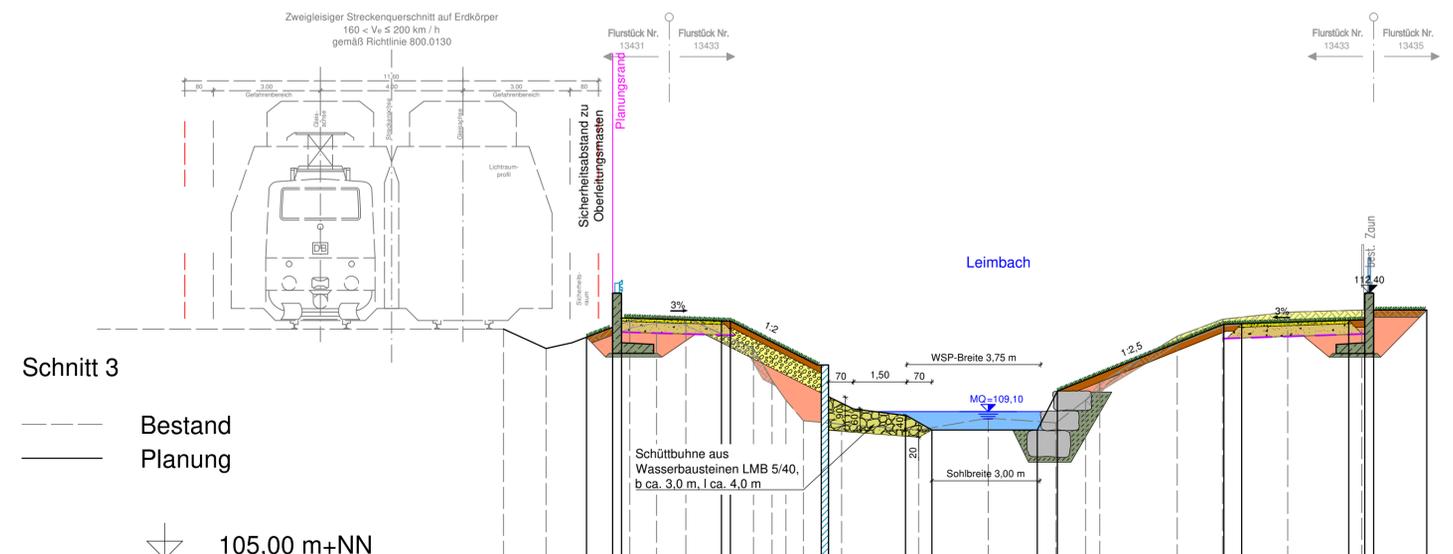

Bestand	Planung	Höhe	[m+NN]
		Höhe	[m+NN]
Station	Station	[m]	[m]

0,00	111,40	0,00	
1,19	110,86		
1,92	111,02	2,33	111,17
3,54	111,63	3,06	111,45
4,29	111,77	3,31	111,71
5,11	111,72		
6,11	111,63	6,11	111,63
7,01	110,86	6,36	111,62
7,53	109,97		
7,82	109,42		
8,41	108,65	8,91	110,40
9,48	108,75	9,11	109,52
		11,27	108,99
11,64	108,59	11,98	108,59
13,59	108,92		
15,49	108,79	14,97	108,59
16,32	109,42	15,53	109,67
16,72	109,90		
18,89	111,20		
20,16	111,67	20,20	111,54
21,99	111,87	20,70	111,55
24,07	111,93	24,40	111,93
25,89	111,93	25,89	111,93

Regierungspräsidium Karlsruhe
Abteilung 5, Referat 53.1

AUSBAU LEIMBACH-OBERLAUF - MAßNAHME 3
HRB NUßLOCH BIS EHEM. HUBBRÜCKE AUF GEMARKUNG WIESLOCH
KM 21+860 BIS 23+270 (MAßNAHME 3.1)

Regelprofile Bühnenbeispiele

PLANNHALT	DATUM	NAME	1:100	Genehmigungsplanung
ENTWICKELT	09.11.2017	Har/RH		
BEARBEITET	03.01.2018	RH	MASSSTAB	PLANNUNGSSTAND
GEPRÜFT	03.01.2018	Har		
PROJEKTNUMMER	102.13.053	LAGESYSTEM	Gauß-Krüger Zone 3	HÖHENSYSTEM
				DHHN 12

WALD+CORBE
BERATENDE INGENIEURE

Am Hecklehamm 18, 76549 Hügelsheim
Tel: 07229 / 1876-00 Fax: 07229 / 1876-777

OBJEKTPLANER	UNTERSCHRIFT OBJEKTPLANER
UNTERSCHRIFT AUFTRAGGEBER	UNTERSCHRIFT OBJEKTPLANER

5.2

Karlsruhe, den _____ Hügelsheim, den _____ ANLAGE