gepl. Brücke

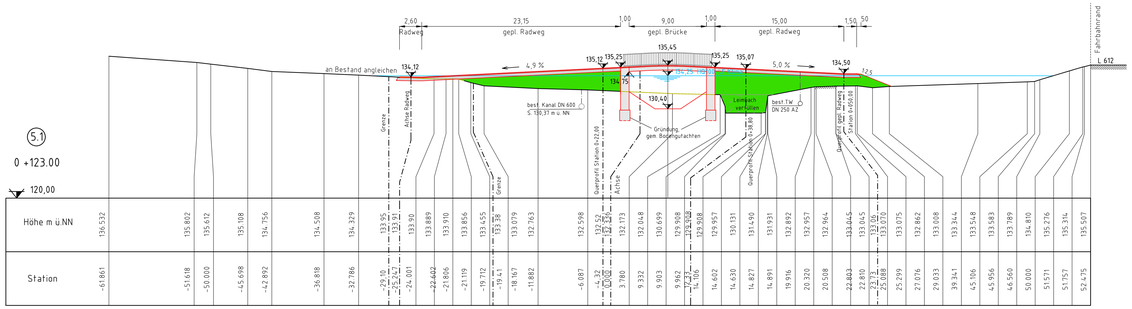

5.1

0 +123.00

120,00

Höhe m ü.NN	136,532	135,802	135,612	135,108	134,756	134,508	134,329	133,95	133,91	133,910	133,889	133,910	133,856	133,455	133,38	133,079	132,763	132,598	132,727	132,724	132,713	132,648	130,699	129,908	129,508	129,508	129,957	130,131	131,490	131,931	132,892	132,957	132,964	133,045	133,045	133,106	133,070	133,075	132,862	133,008	133,344	133,548	133,583	133,789	134,810	135,276	135,314	135,507
Station	-61,861	-51,618	-50,000	-45,698	-42,892	-36,818	-32,786	-29,10	-25,242	-24,001	-22,602	-21,806	-21,119	-19,772	-19,41	-18,167	-11,882	-6,087	-5,72	0,000	3,780	9,332	9,903	9,962	11,247	14,106	14,602	14,630	14,827	14,891	19,934	20,320	20,508	22,803	22,810	23,276	25,088	25,299	27,076	29,033	39,341	45,106	45,956	46,560	50,000	51,511	51,757	52,475

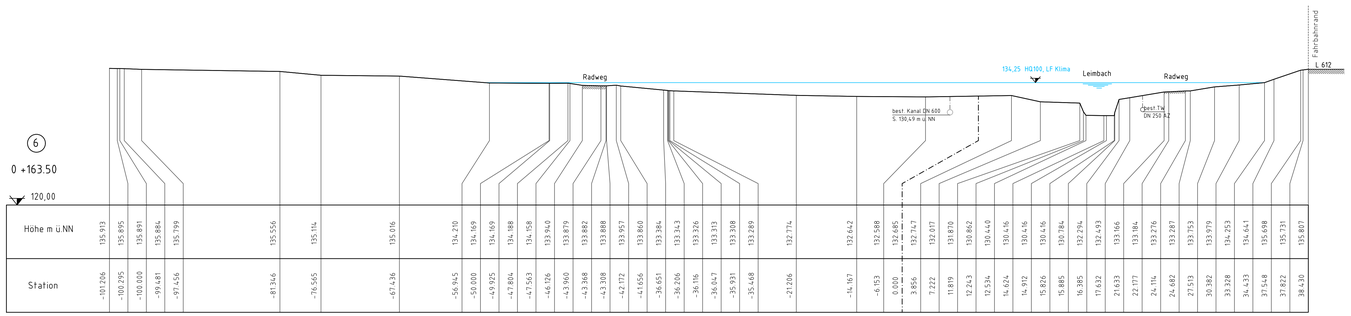

6

0 +163.50

120,00

Höhe m ü.NN	135,913	135,895	135,891	135,884	135,799	135,556	135,114	130,016	134,210	134,169	134,169	134,188	134,158	133,940	133,879	133,882	133,888	133,860	133,384	133,343	133,326	133,313	133,308	133,289	132,734	132,642	132,588	132,485	132,447	132,017	131,870	130,862	130,440	130,446	130,446	130,784	132,294	132,493	133,166	133,184	133,276	133,287	133,753	133,979	134,253	134,641	135,698	135,731	135,807
Station	-101,266	-100,295	-100,000	-99,481	-97,456	-81,346	-76,565	-67,436	-56,945	-49,925	-50,000	-41,804	-47,563	-46,126	-43,960	-43,368	-43,308	-41,772	-41,656	-36,651	-36,206	-36,116	-36,047	-35,931	-35,468	-27,206	-14,167	-6,153	0,000	5,856	7,222	11,819	12,243	12,534	14,624	14,912	15,826	15,885	16,385	17,832	21,633	22,177	24,114	24,682	27,513	30,382	33,328	34,433	37,548	37,822	38,430

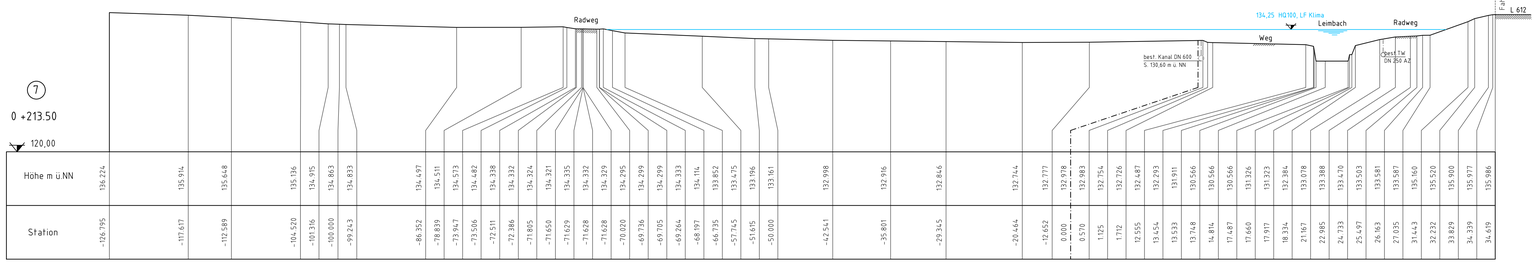

7

0 +213.50

120,00

Höhe m ü.NN	136,224	135,914	135,648	135,136	134,985	134,863	134,833	134,497	134,511	134,573	134,482	134,338	134,332	134,324	134,321	134,335	134,332	134,329	134,295	134,299	134,299	134,333	134,114	133,852	133,475	133,396	133,161	132,998	132,936	132,846	132,744	132,777	132,978	132,983	132,754	132,726	132,487	132,293	131,911	130,566	130,566	130,566	131,326	131,923	132,384	133,078	133,388	133,470	133,503	133,581	133,587	135,160	135,520	135,900	135,977	135,986
Station	-126,795	-117,617	-112,589	-104,520	-101,316	-100,600	-99,924,3	-86,352	-78,839	-75,947,7	-73,506	-72,511	-72,386	-71,805	-71,650	-71,629	-71,628	-71,628	-71,628	-70,020	-69,705	-69,644	-68,997	-66,735	-57,745	-51,615	-50,000	-42,541	-35,801	-29,345	-20,444	-12,652	0,000	0,570	1,175	1,712	12,555	13,454	13,533	13,748	14,814	17,487	17,660	17,977	18,334	21,167	22,985	24,733	25,497	26,963	27,035	31,443	32,232	33,829	34,339	34,439

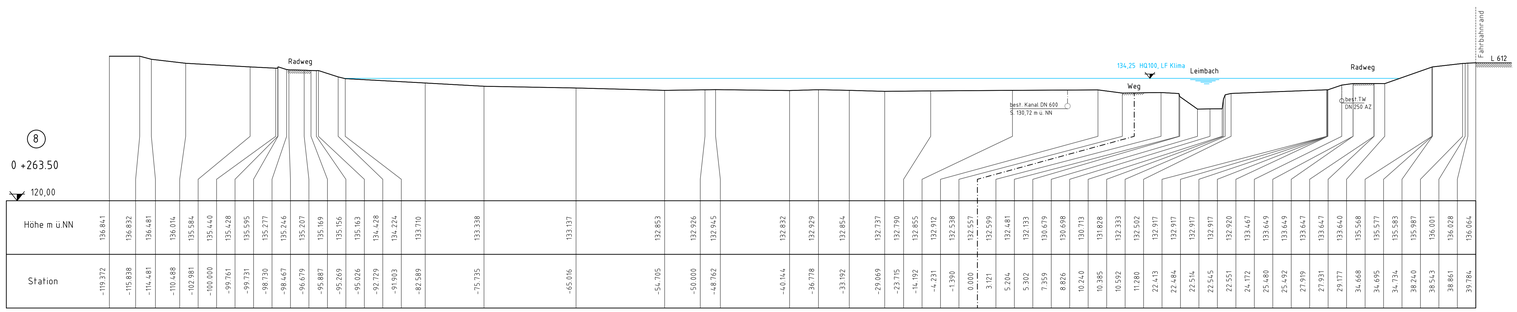

8

0 +263.50

120,00

Höhe m ü.NN	136,841	136,832	136,481	136,014	135,584	135,440	135,428	135,595	135,277	135,246	135,207	135,169	135,156	135,163	134,428	134,234	133,710	133,338	133,137	132,853	132,926	132,945	132,832	132,929	132,854	132,737	132,790	132,855	132,912	132,538	132,557	132,599	132,481	132,133	130,679	130,698	130,713	131,828	132,333	132,502	132,917	132,917	132,917	132,920	133,467	133,649	133,649	133,647	133,647	133,640	135,568	135,577	135,583	136,001	136,028	136,064
Station	-119,372	-115,838	-114,481	-110,688	-102,981	-100,000	-99,761	-99,731	-98,730	-98,467	-96,679	-95,887	-95,269	-95,026	-92,729	-91,903	-82,589	-75,735	-65,016	-54,705	-50,000	-48,762	-40,144	-36,778	-33,192	-29,069	-23,715	-14,192	-4,231	-1,390	0,000	3,121	5,204	5,302	7,359	8,826	10,240	10,385	10,592	11,280	22,413	22,484	22,514	22,545	22,551	24,172	25,480	25,492	27,919	27,931	29,177	34,668	34,695	34,734	38,240	38,543	38,861	39,784

Index	Art der Änderung	Datum	Name

Fertigung	Proj.-Nr.:	Anlage Nr. 4.4

Ingenieurgemeinschaft

Oberes Leimbachtal - Waldangelbachtal
Willaredt · Albrecht · Töniges

Bauherrn:

AHW ABWASSER- UND HOCHWASSERSCHUTZVERBAND WIESLOCH

Projekt:

HRB 6 Wiesloch

Querprofile Nr. 5.1 - 8
Station 0 + 113,50 - 0 + 263,50
- Genehmigungsplanung -

Projektleiter: Recacochea gezeichnet: Piperkas

N:\Projekte\HRB\HRB Wiesloch\5 Genehmigungsplanung\Wasserrechtsantrag\Querprofile

Maßstab 1 : 250

Für den Bauherrn

Für den Planer :

ALBRECHT INGENIEURBÜRO GMBH
IM BUSCHGEWANN 25
69123 HEIDELBERG

Heidelberg, 19.09.2019