Grundriss : M. 1 : 50

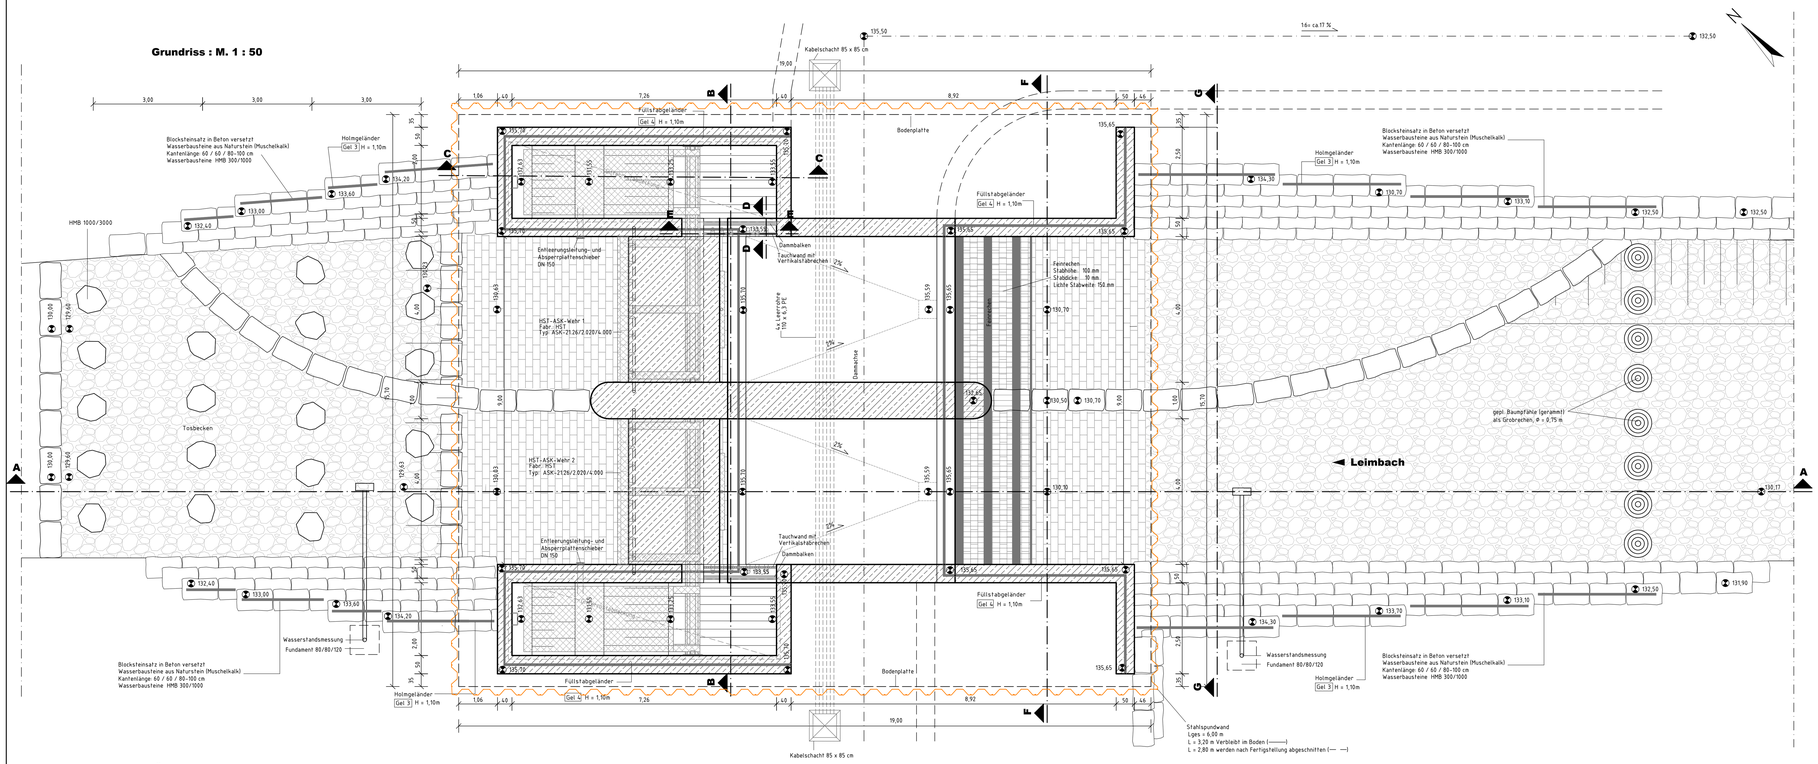

Schnitt D - D : Überfall Schwimmkammer, M. 1:25

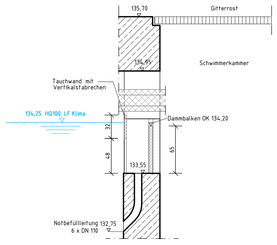

Schnitt E - E : Überfall Schwimmerkammer, M. 1:25

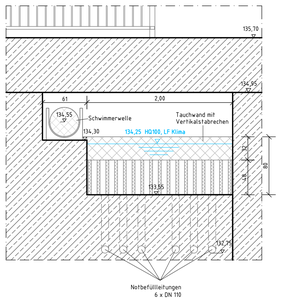

Schnitt H - H: Bohrpfahlgründung M. 1 : 50

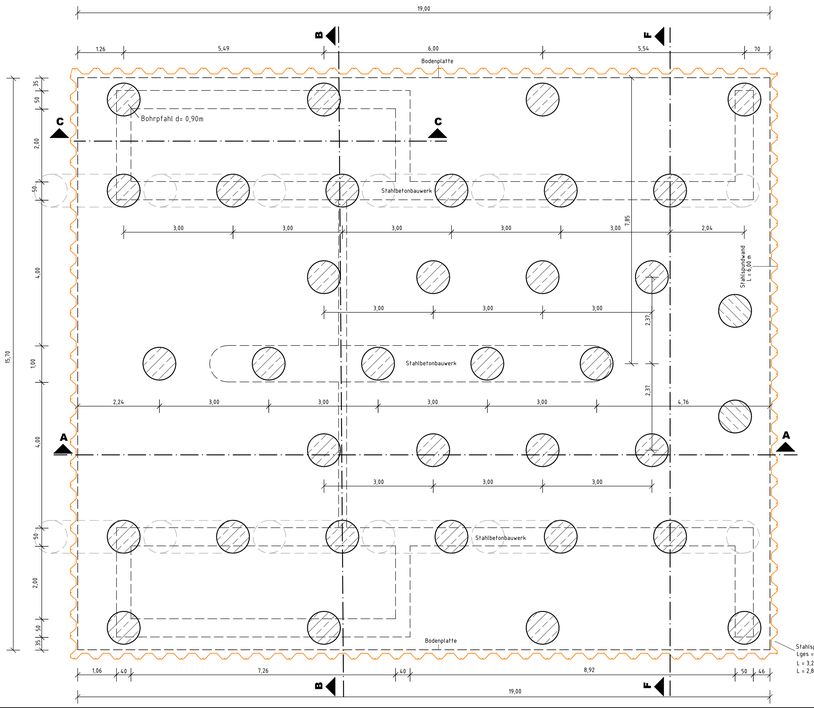

Schnitt F - F : M. 1: 50

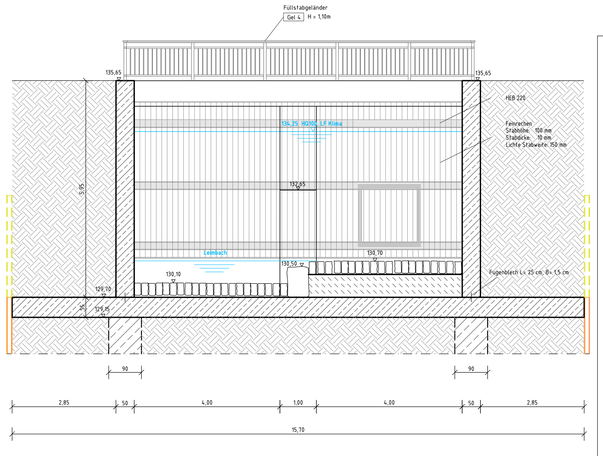

Betongüten

Bauteil	Beton	Expositionsklassen	Betonstahl
Bohrpfähle	C 30/37	X C4, X F3, X A2, XD2	BST 500 S/M
Bodenplatte	C 30/37	XC 2, XF 3, WF	BST 500 S/M
Schwellen, Poller	C 30/37	XC 4, XF 3, WF	BST 500 S/M
Wände	C 30/37	XC 4, XF 3, WF, NHW	BST 500 S/M
Mittelwand	C 30/37	XC 4, XF 3, WF, NHW	BST 500 S/M
Überbau	C 30/37	LP, XC 4, XF 4, XD 3, WA	BST 500 S/M
Füllbeton, Sauberkeitsschicht	C 12/15	X 0	–

Index	Art der Änderung	Datum	Name
	Spundwand, Bohrpfähle und Bodenplatte geändert gemäß Statik	15.06.21	Re./ Pl.
	Spundwand und Bohrpfähle ergänzt	05.02.21	Re./ Pl.

Fertigung | Proj.-Nr.: | Anlage Nr. 6.1

Ingenieurgemeinschaft

Oberes Leimbachtal - Waldangelbachtal
Willaredt · Albrecht · Töniges

Bauherr: AHW ABWASSER- UND HOCHWASSERSCHUTZVERBAND WIESLOCH

Projekt:

HRB 6 Wiesloch

Bauwerkszeichnung Durchlass
Grundriss und Schnitte
- Genehmigungsplanung -

Projektleiter: Recacochea | gezeichnet: Pigerkas | In Prüfung gemäß HOAI, Wasserrecht, Genehmigungsplanung/ Genehmigen-Bauzeichnung, Durchlass

Maßstab 1 : 50

Für den Bauherrn

Für den Planer:
ALBRECHT INGENIEURBÜRO GMBH
IM BUSCHGEWANN 25
69123 HEIDELBERG
Heidelberg, 05.02.2021