




Schnitt A - A

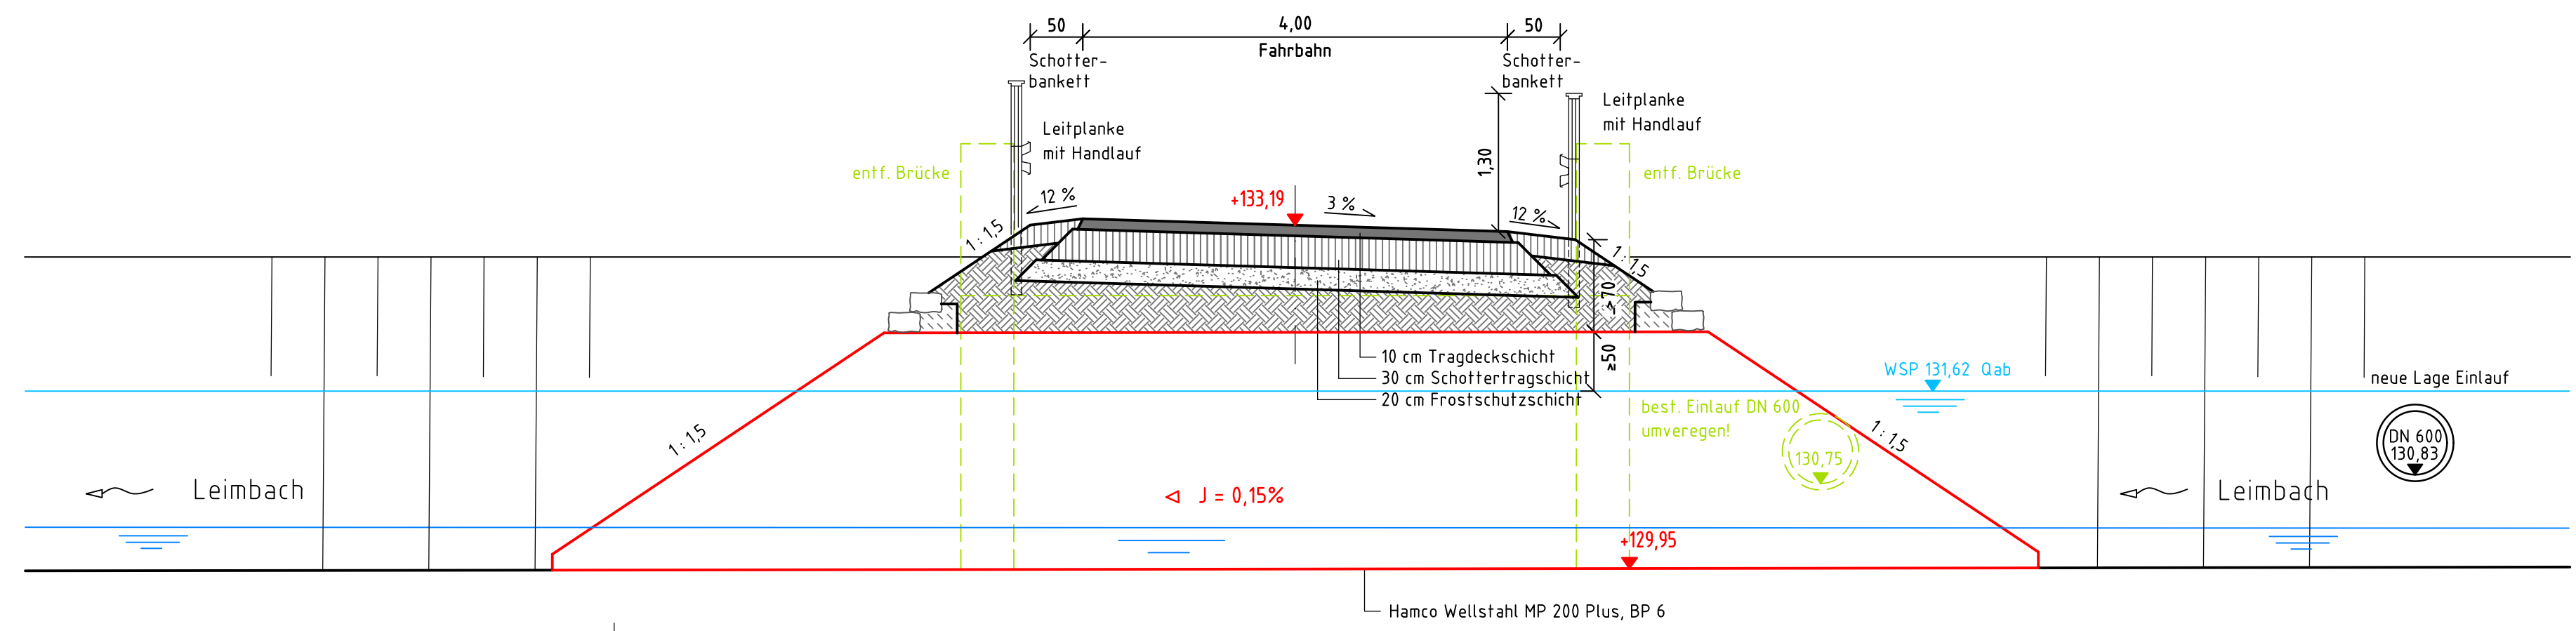

Schnitt B - B

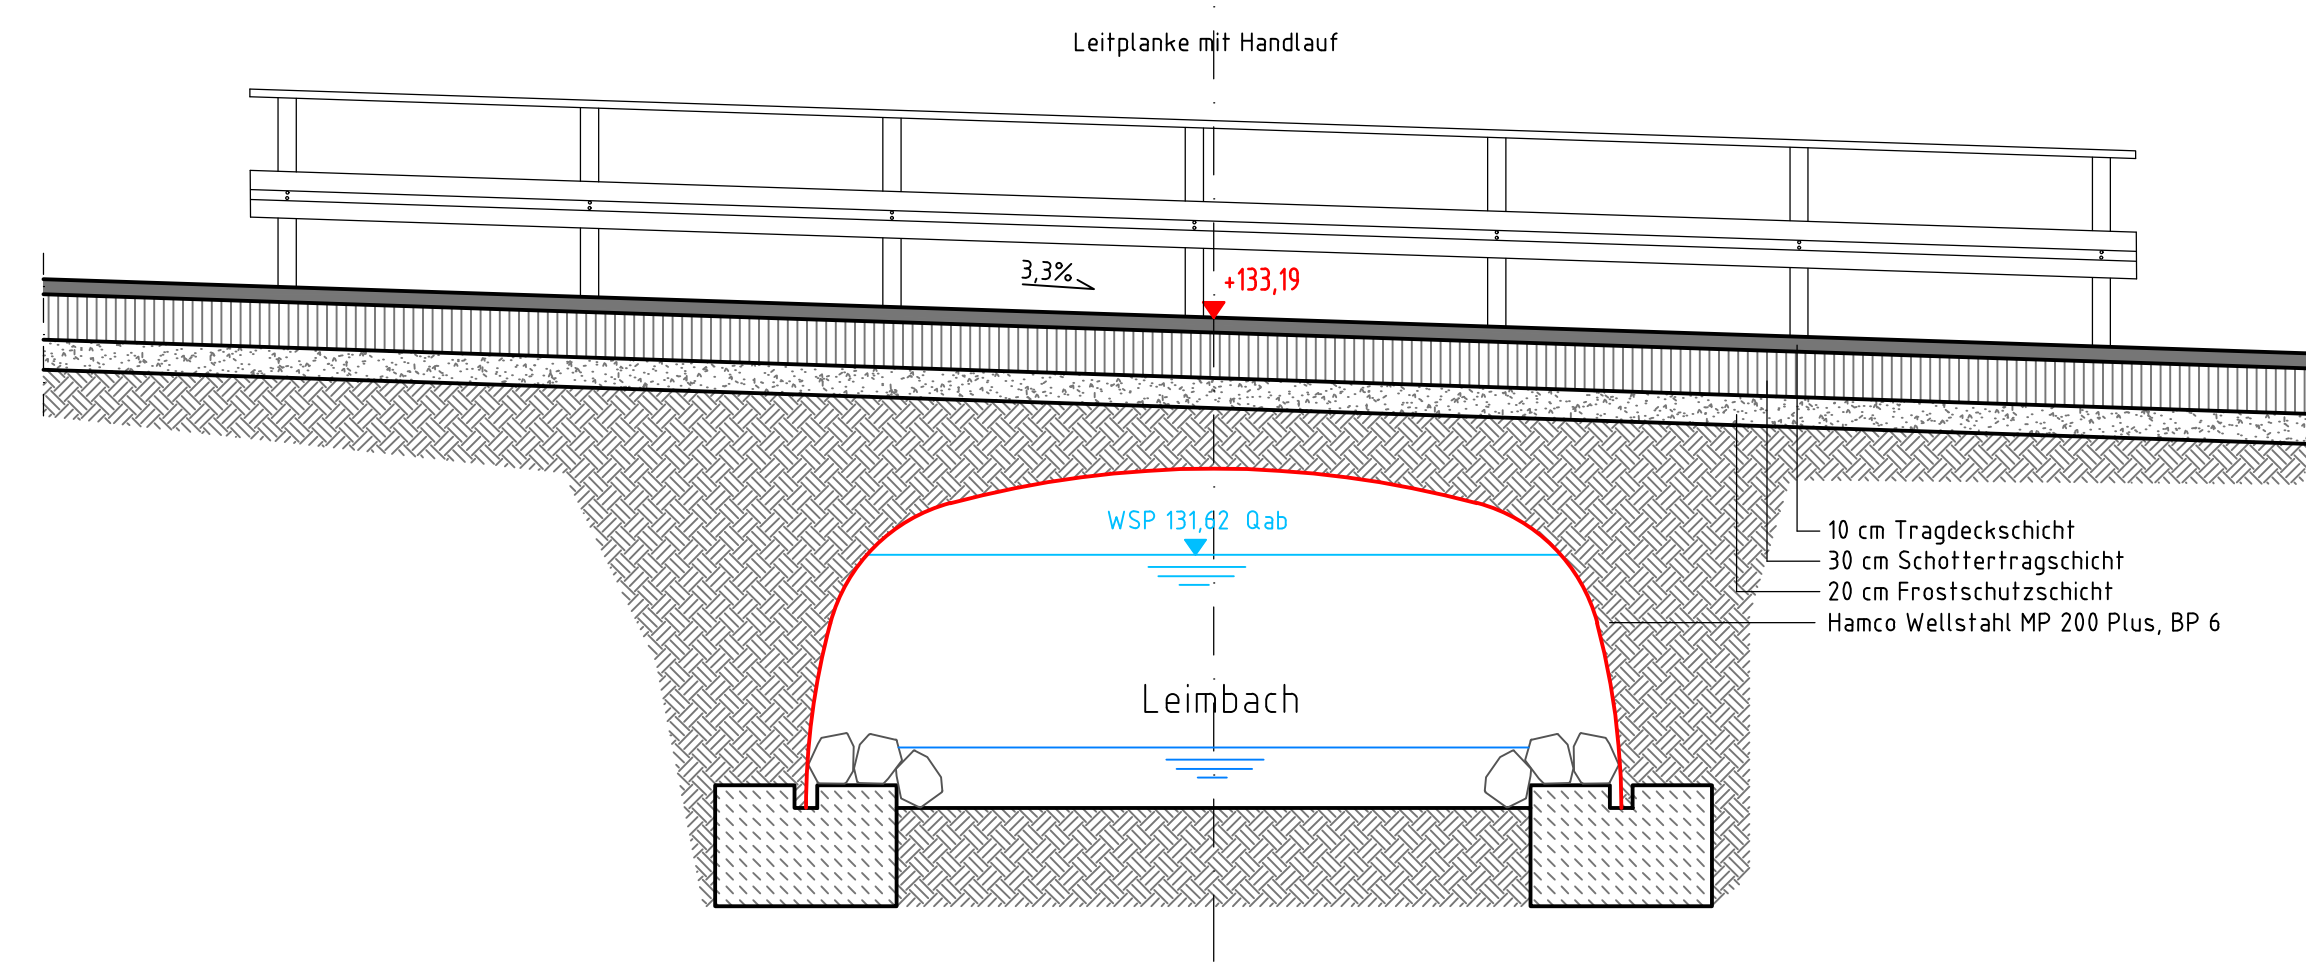

Ansicht

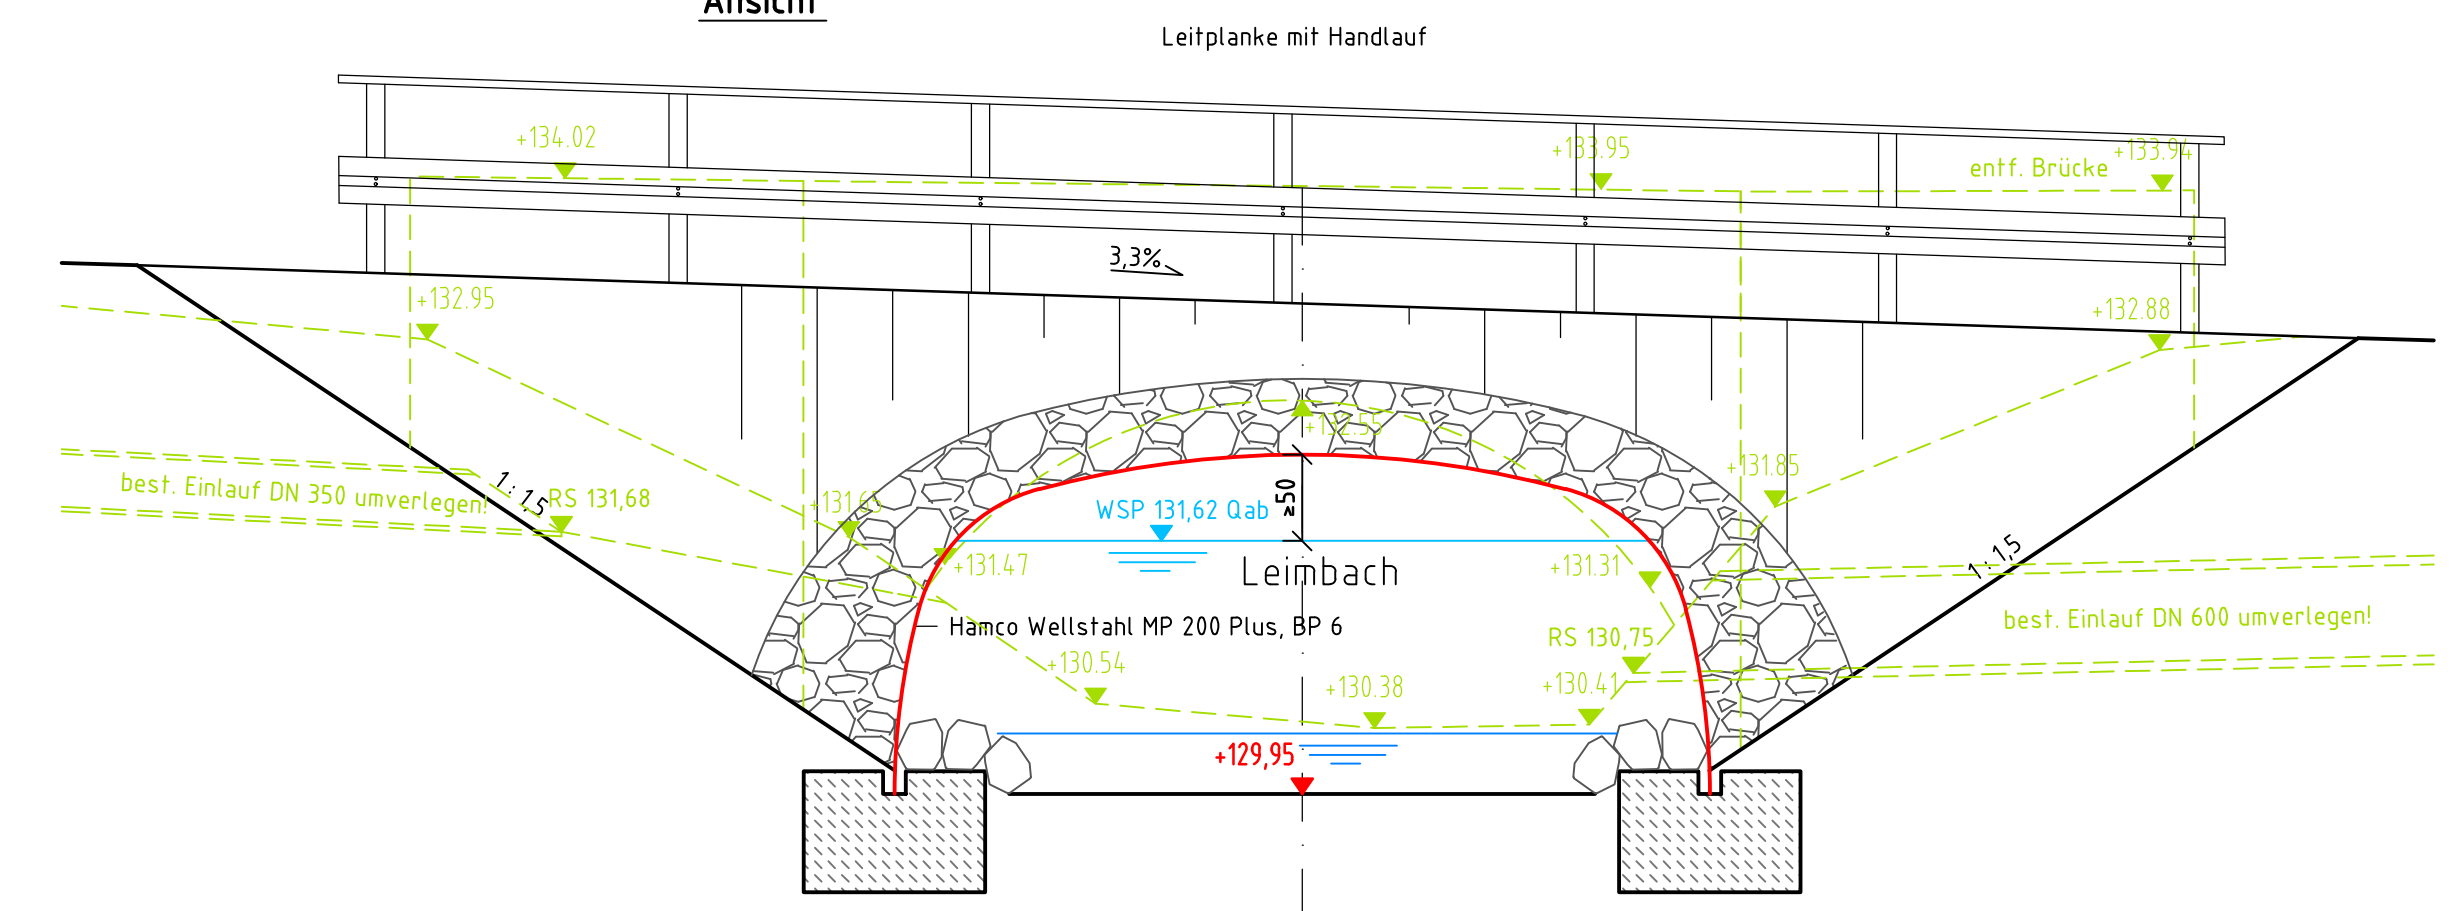

Index	Art der Änderung	Datum	Name

Fertigung	Proj.-Nr.:	Anlage Nr. 7.3
-----------	------------	----------------

Ingenieurgesellschaft
 Oberes Leimbachtal - Waldangelbachtal
 Willaredt · Albrecht · Töniges

Bauherr: **AHW** ABWASSER- UND HOCHWASSERSCHUTZVERBAND WIESLOCH

Projekt: **HRB 6 Wiesloch**
Leimbach Durchlasserneuerung 27 + 823

Detailzeichnung Hamcoprofil
 - Genehmigungsplanung -

Projektleiter: Recacochea gezeichnet: Fahrenstiel
N:\Projekte\AHW\HRB6 Wiesloch\4. Genehmigungsplanung\Wasserrechtsunterlagen\Detailplan_Hamco

Maßstab 1: 50

Für den Bauherrn	Für den Planer:
	ALBRECHT INGENIEURBÜRO GMBH IM BUSCHGEWANN 25 69123 HEIDELBERG Heidelberg, 19.09.2019