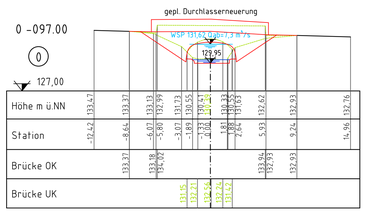

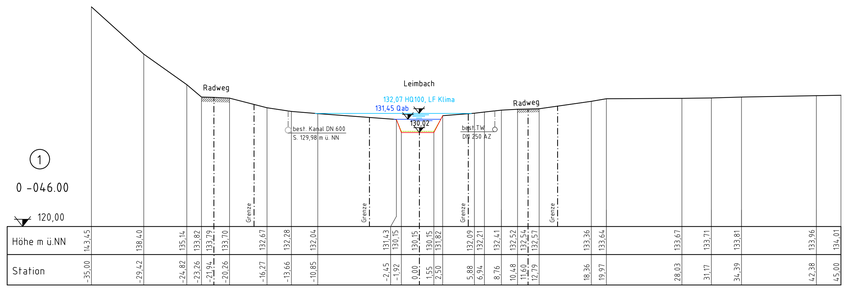

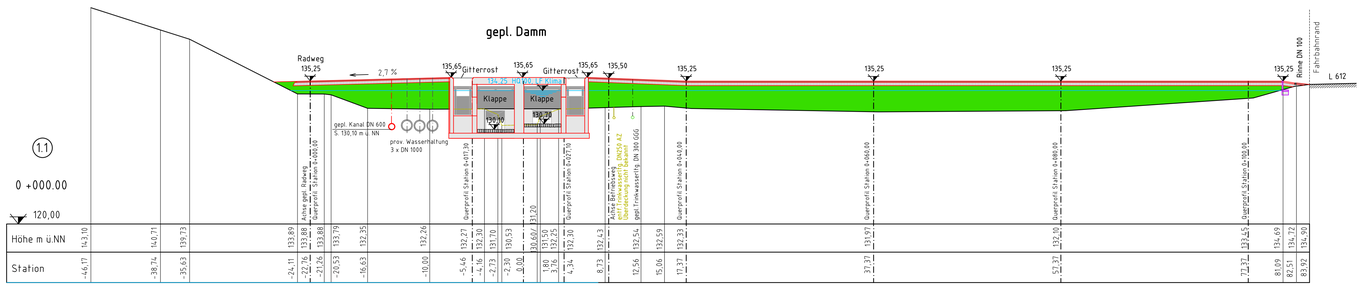

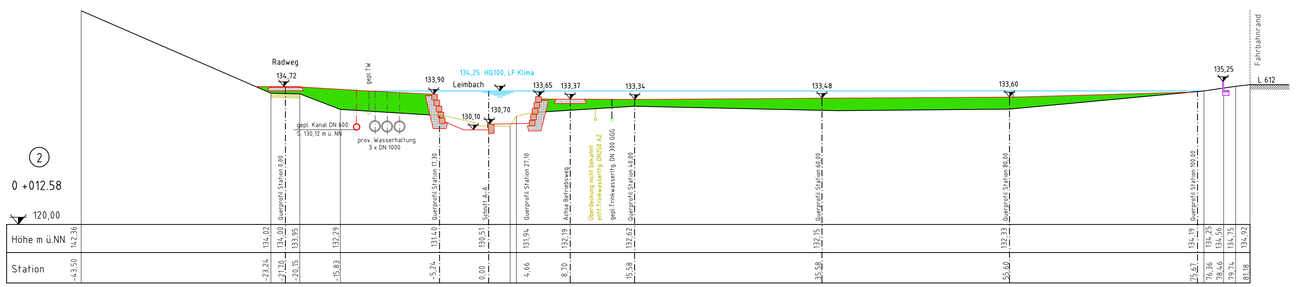

Index	Art der Änderung	Datum	Name

Fertigung	Proj.-Nr.:	Anlage Nr. 4.2

Ingenieurgemeinschaft

Oberes Leimbachtal - Waldangelbachtal
Willaredt · Albrecht · Töniges

Bauherr:

AHW ABWASSER- UND HOCHWASSERSCHUTZVERBAND WIESLOCH

Projekt:

HRB 6 Wiesloch

Querprofile Nr. 0 - 2
Station 0 - 097,00 - 0 + 012,58
- Genehmigungsplanung -

Projektleiter: Recacochea	gezeichnet: Piperkas	N:\Projekte\AHK\HRB6 Wiesloch\4 Genehmigungsplanung\Wasserrechtsantrag\Querprofile

Maßstab 1: 250

Für den Bauherrn	Für den Planer :
	ALBRECHT INGENIEURBÜRO GMBH IM BUSCHGEWANN 25 69123 HEIDELBERG Heidelberg, 19.09.2019