


Legende:

- | | | | |
|--|-------------------------|--|-------------------------------------------------|
| | best. Böschung | | gepl. Brücken/ Stege |
| | best. Zaunanlage | | gepl. Mauern |
| | best. Brücken/ Stege | | gepl. Auffüllfläche |
| | best. Bahngleise | | gepl. Steinschüttung |
| | best. Asphaltwege | | gepl. Abbruch/ Rückbau |
| | best. Pflasterfläche | | gepl. Blocksteinmauer |
| | gepl. Gewässersohle | | best. Bäume |
| | Böschung | | gepl. Bäume |
| | gepl. Grünfläche | | entfallende Bäume |
| | gepl. Berme | | Stationierung Gewässer |
| | gepl. Asphaltwege | | Stationierung Gewässer, Querprofile s. Anlage 3 |
| | gepl. Schotterwege | | Gemarkungsgrenze |
| | gepl. Graswege | | |
| | gepl. Schotterrasenwege | | |
| | gepl. Pflasterfläche | | |

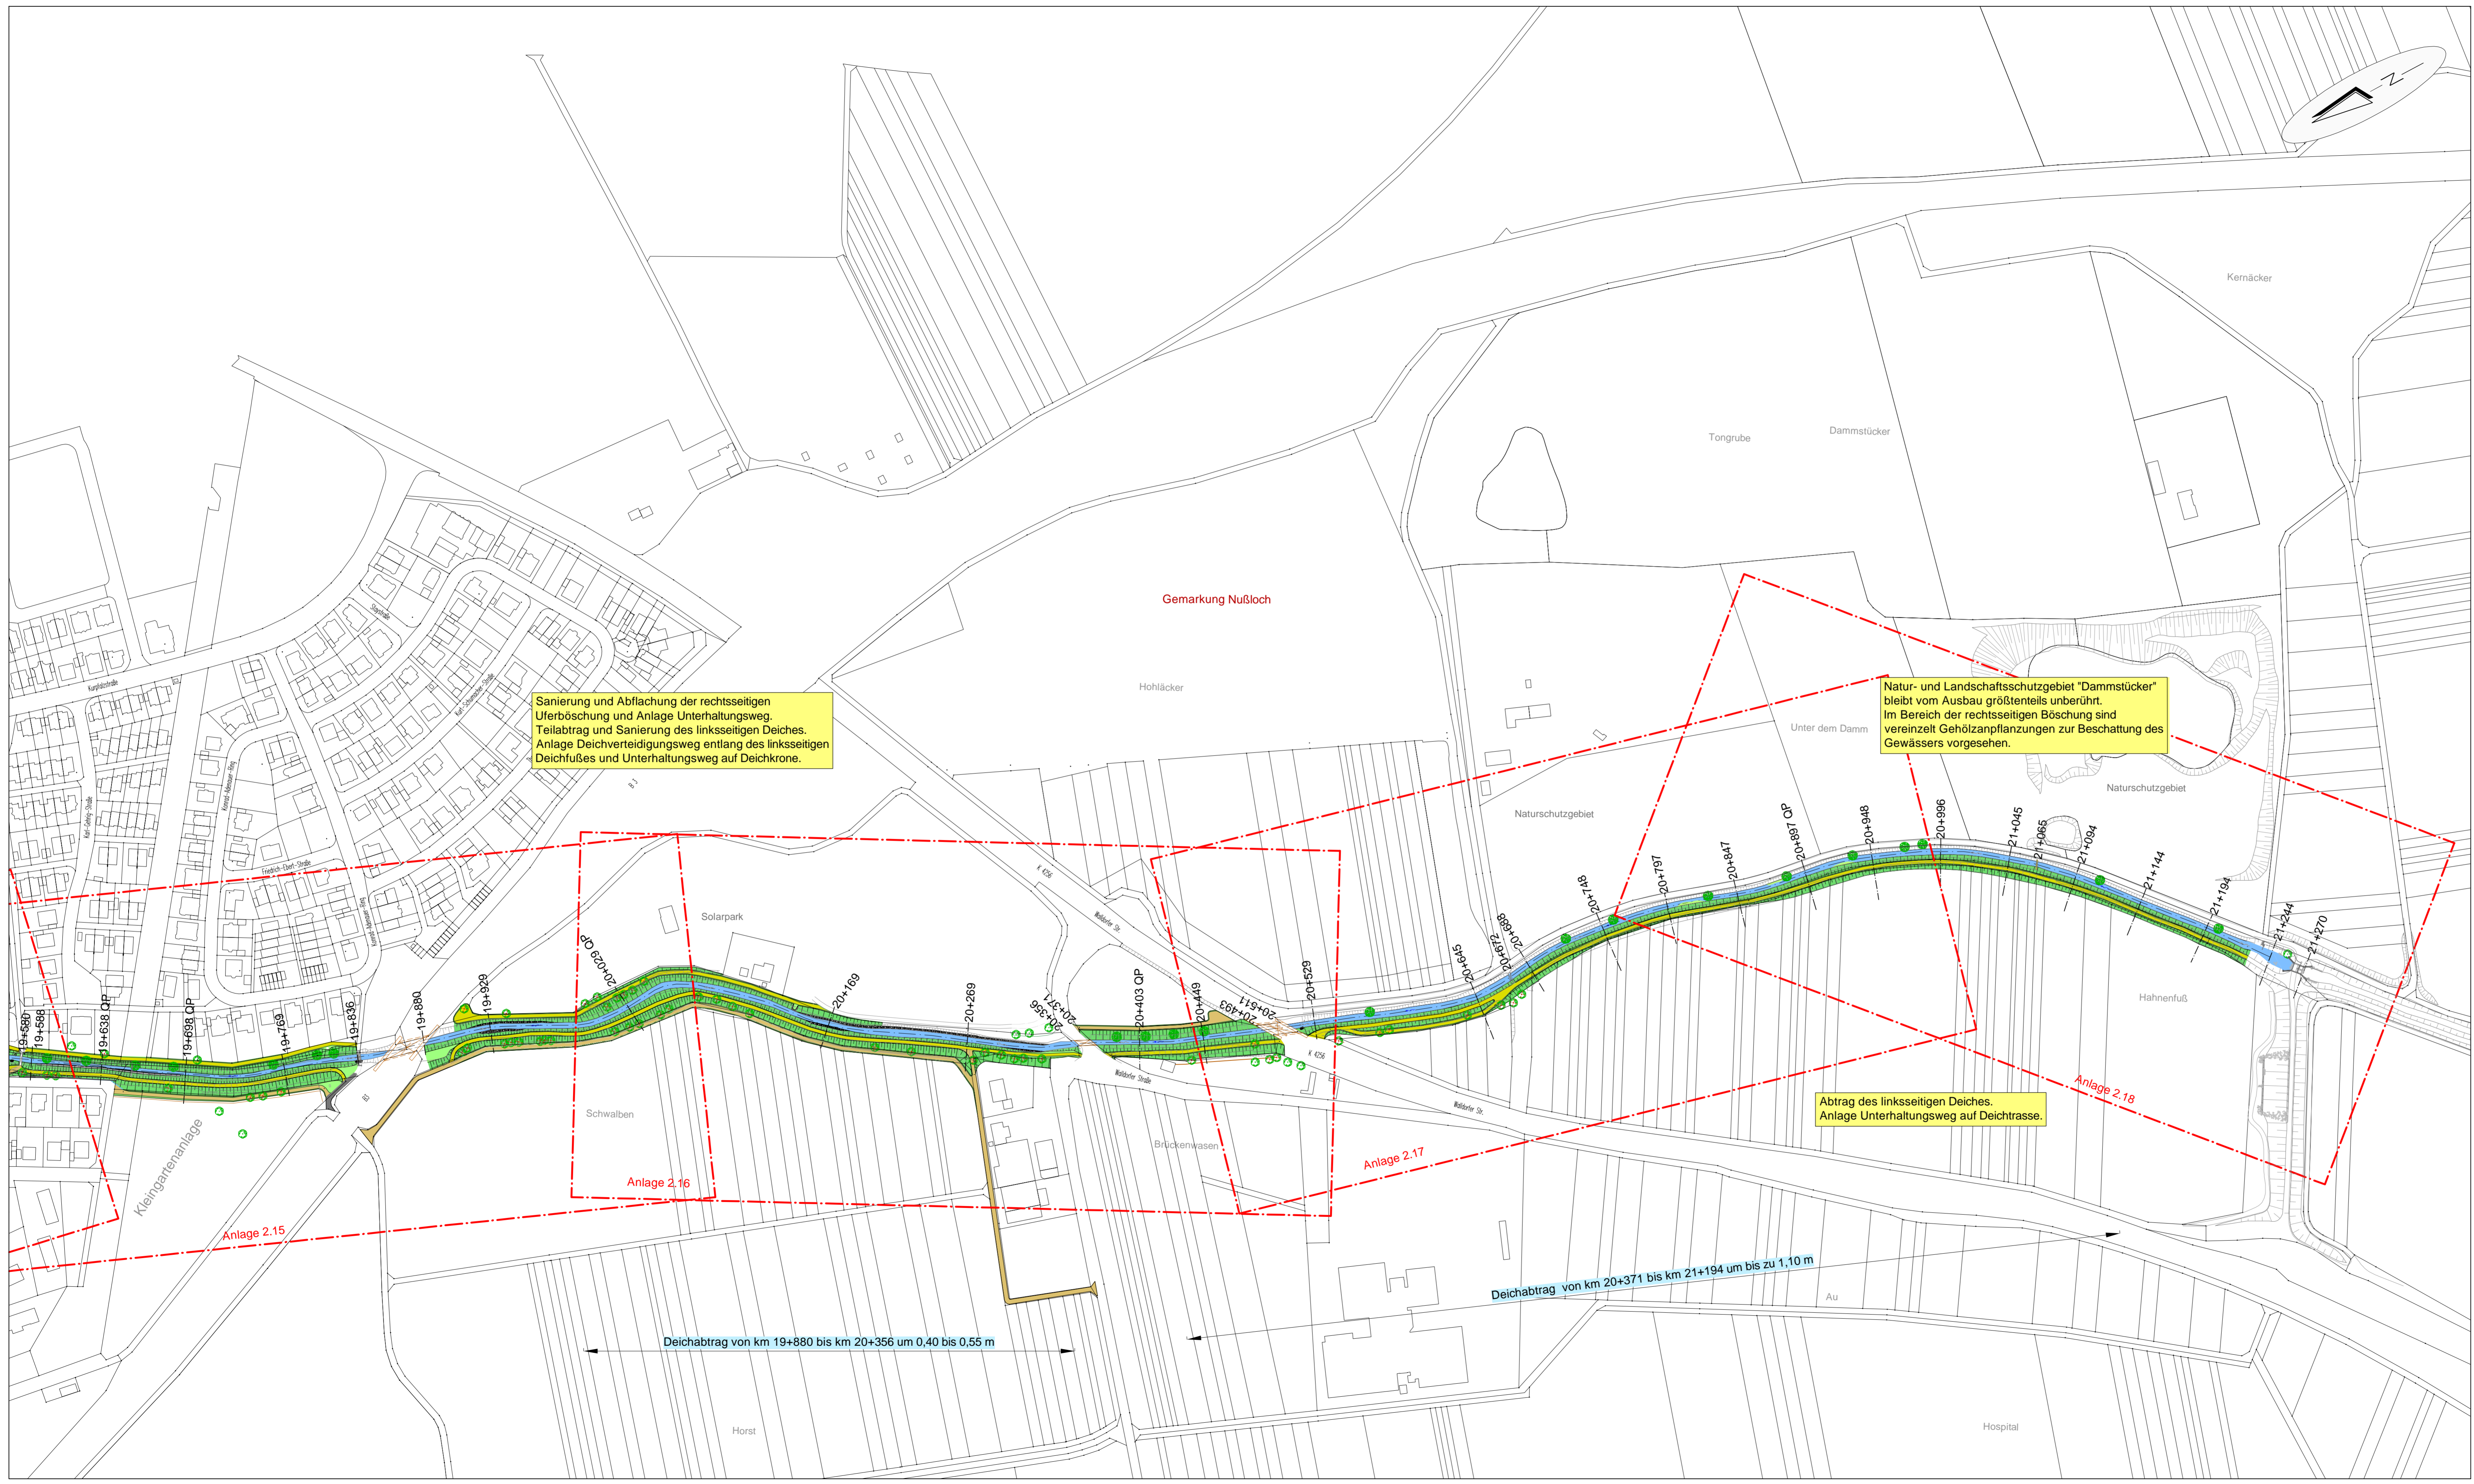

Sanierung und Abflachung der rechtsseitigen Uferböschung und Anlage Unterhaltungsweg. Teilabtrag und Sanierung des linksseitigen Deiches. Anlage Deichverteidigungsweg entlang des linksseitigen Deichfußes und Unterhaltungsweg auf Deichkrone.

Natur- und Landschaftsschutzgebiet "Dammstücker" bleibt vom Ausbau größtenteils unberührt. Im Bereich der rechtsseitigen Böschung sind vereinzelt Gehölzpflanzungen zur Beschattung des Gewässers vorgesehen.

Abtrag des linksseitigen Deiches. Anlage Unterhaltungsweg auf Deichtrasse.

Anlage 2.15

Anlage 2.16

Anlage 2.17

Anlage 2.18

Deichabtrag von km 19+880 bis km 20+356 um 0,40 bis 0,55 m

Deichabtrag von km 20+371 bis km 21+194 um bis zu 1,10 m

Anlage 2.5

WALD + CORBE
BERATENDE INGENIEURE
Am Hecklehamm 18, 76549 Hügelsheim
Tel: 07229 / 1876-00 Fax: 07229 / 1876-777

Regierungspräsidium Karlsruhe
Landesbetrieb Gewässer
Referat 53.1

**Ausbau Leimbach-Unterlauf
Kirchheimer Mühle bis HRB Nußloch
km 14+742 bis 21+270 (Maßnahme 4)
Übersichtslageplan km 19+638 bis 21+270
Genehmigungsplanung**

Maßstab:	1:2.000	Bearbeitung	Datum	Name
		Geprüft	31.01.2017	Ha/VS/RH
Projektnr.:	102.10.016	Änderung		
Zeichnung:	4_LeimM4_LP-Plot-GP.dwg	Änderung		
Auftraggeber:		Ingenieurbüro:		
17.02.2017		31.01.2017		
Datum	Unterschrift	Datum	Unterschrift	Unterschrift