


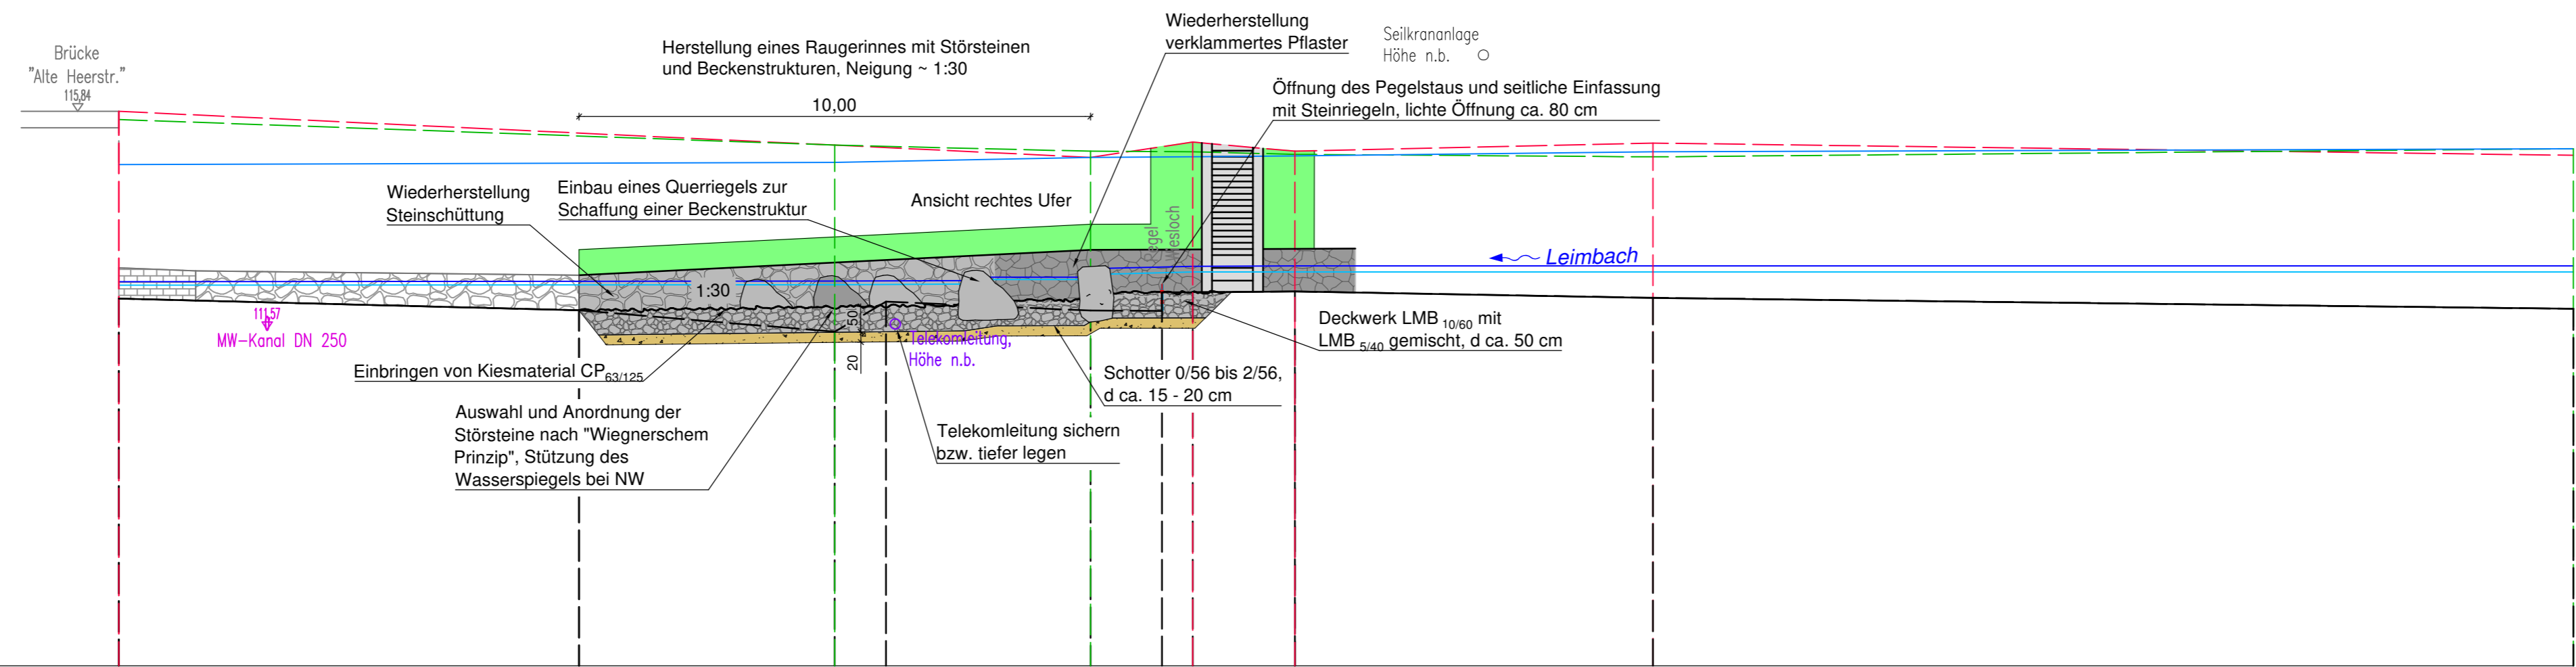


Längsschnitt



105,00 m+NN


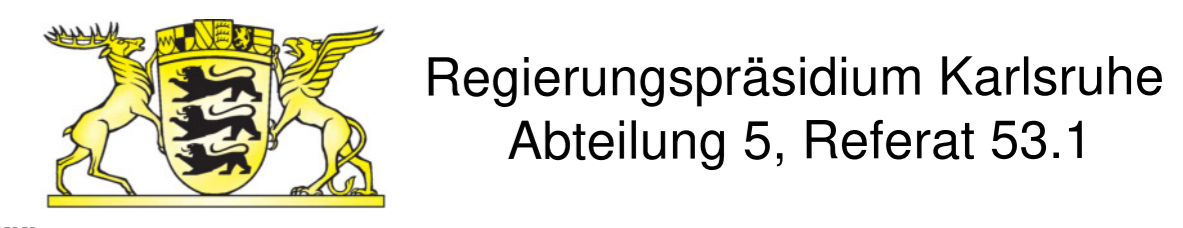

Ausbau Leimbach-Oberlauf - Maßnahme 3
 Brücke "In den Weinäckern" bis zum ehem. Postmühlenwehr
 auf Gemarkung Wiesloch
 Herstellung der ökologischen Durchgängigkeit
 am Leimbach-Pegel in Wiesloch (Maßnahme 3.3)

Längsschnitt Umbau Pegel			
PLANINHALT	DATUM	NAME	
ENTWICKELT	15.05.2017	Ha/Wei	1:100
BEARBEITET	02.03.2018	RH	
GEPRÜFT	02.03.2018	He	
PROJEKTNUMMER	102.17.043	LAGESYSTEM	Gauß-Krüger Zone 3
		HOHENSYSTEM	DHHN 12

WALD + CORBE
 BERATENDE INGENIEURE
 Am Hecklehamm 18, 76549 Hügelsheim
 Tel: 07229 / 1876-00 Fax: 07229 / 1876-777

UNTERSCHRIFT AUFTRAGGEBER	UNTERSCHRIFT OBJEKTPLANER	5.4
Karlsruhe, den 16.03.2018	Hügelsheim, den 09.03.2018	