



Längsschnitt Fließrichtung Links

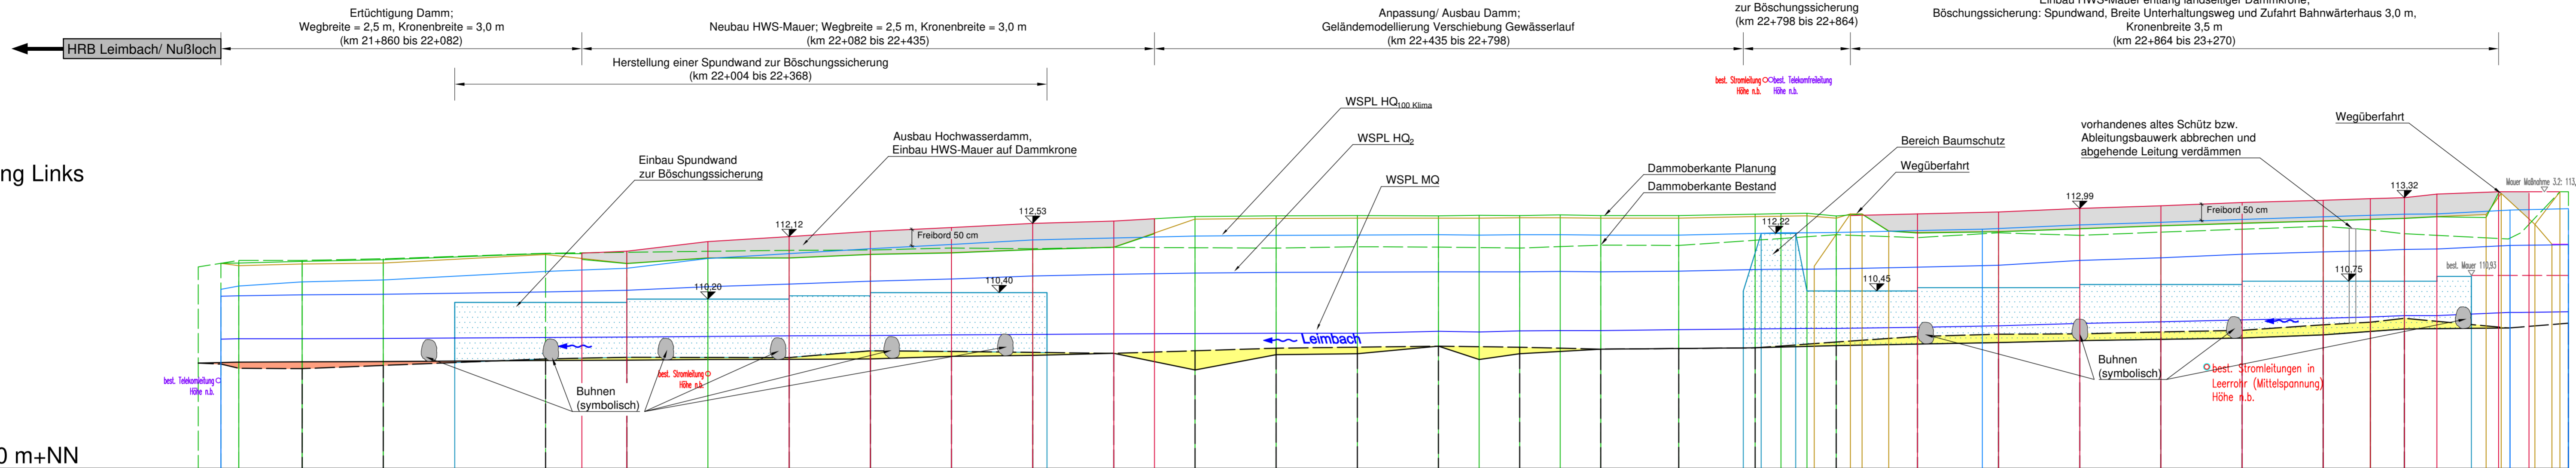

Planung	Symbol	Einheit	105,00 m+NN	
			Planung	Bestand
GOK, OK Damm	—	[m+NN]	111,31	111,60
Sohle	—	[m+NN]	108,26	108,31
HQ ₁₀₀ Klima	—	[m+NN]	110,50	111,05
HQ ₂	—	[m+NN]	110,29	110,42
MQ	—	[m+NN]	108,97	109,02
Wegvorderkante	—	[m+NN]	110,72	110,95
GOK landseitig	—	[m+NN]	110,70	110,90
OK Mauer	—	[m+NN]	111,61	111,67
OK Spundwand	—	[m+NN]	110,10	110,10
Station	[m]		0,00	200,00
Geländeoberkante	—	[m+NN]	111,19	111,61
Sohle	—	[m+NN]	108,23	108,36
Station	[m]		0,00	250,00
Kilometrierung	[m]		21+872	22+111

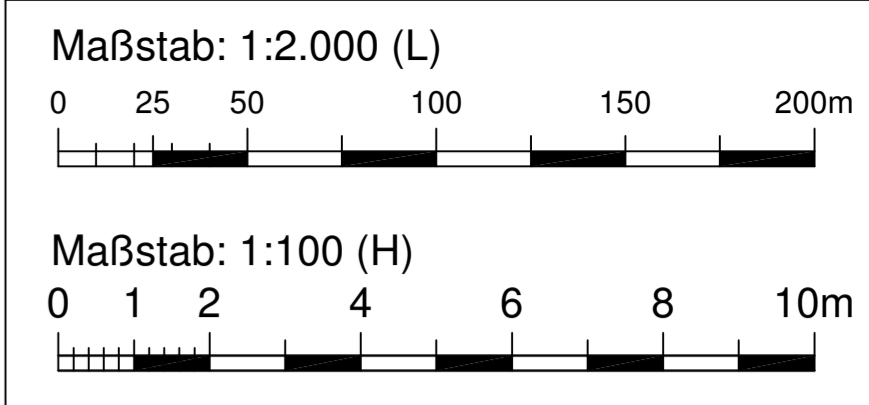

Ausbau Leimbach-Oberlauf - Bauabschnitt 1
HRB Nußloch bis ehem. Hubbrücke auf Gemarkung Wiesloch
km 21+860 bis 23+270 (Maßnahme 4.1)

PLANNHALT		DATUM		NAME	
ENTWICKELT	09.11.2017	Har/RH	Genehmigungsplanung		
BEARBEITET	03.01.2018	FH	1:2.000 (L) / 1:100 (H)		
GEPRÜFT	03.01.2018	Har	PLANNINGSSTAND		
PROJEKTNUMMER	102.13.053	LAGESYSTEM	Gauß-Krüger Zone 3	DHHN 12	

WALD + CORBE
BERATENDE INGENIEURE

Am Hecklehamm 18,
Tel: 07229 / 1876-00

76549 Hügelsheim
Fax: 07229 / 1876-777

Objektplaner: _____
Unterschrift Auftraggeber: _____
Unterschrift Objektplaner: _____

Karlsruhe, den _____ Hügelsheim, den _____

ANLAGE