Maßstab: 1:2.000 (L)
0 25 50 100 150 200m

Maßstab: 1:100 (H)
0 1 2 4 6 8 10m

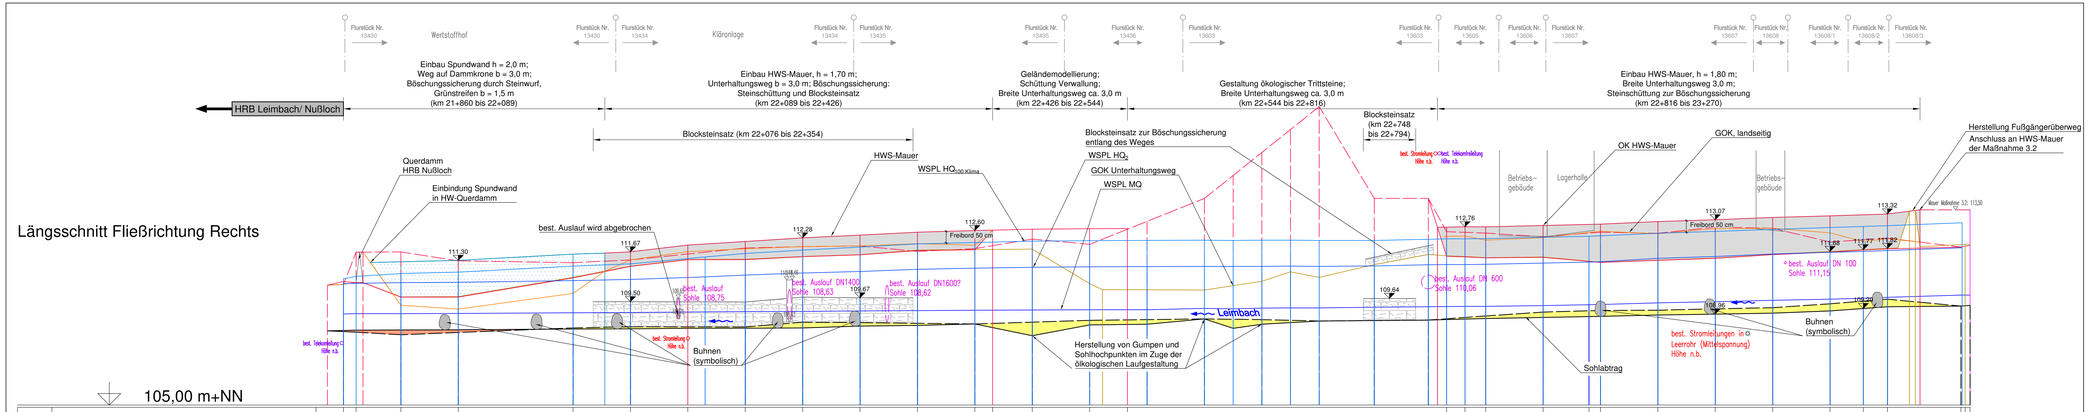

| | | |