

3476000

5463500

3475800

4000
CH

Urberschutz
alle Nutzungsrechte bei der DB

5463200

3475700

5462900

5462600

5462300

3475600


5462000


5461700

5461400

Gemeinde Wiesloch
Gemarkung Wiesloch
083200

Gemeinde Walldorf
Gemarkung Walldorf
08 3215

		DB NETZE <small>INWIL im Güterpark 23 60318 Frankfurt/Main</small>		IVL 4000 CI Str 4000 Mannheim-Basel-Kaiserslautern km 31.2-52 ... km 32.3-44	
AB	KFS, Topogr.	16.02.2017	DEC	Datum	Name
AA	Umbau Weichen 1.2 u.	24.04.2014	Re	Bearb.	02.02.1989 IB Kreller
Z	Trafo nach DB-REF	18.08.2010	Ga	Gepr.	02.02.1990 Weber
Y	Verkauf Firste	24.08.2009	Eg	Norm	03.2017 5.01.2
X	VW 2005/33	01.08.2007	Gir	Maßstab	1: 1000
W	Aktualisierung PP	01.03.2006	Vo		
V	Signale Ergänzung	01.11.2005	INT		
U	Rückbau W 4.5	01.07.2005	Re		
Zust.	Änderung	Datum	Name	Urspr.	1989
					Blatt
					1
					1 Bl.
					Bf Wiesloch-Walldorf
					DB-REF
					B

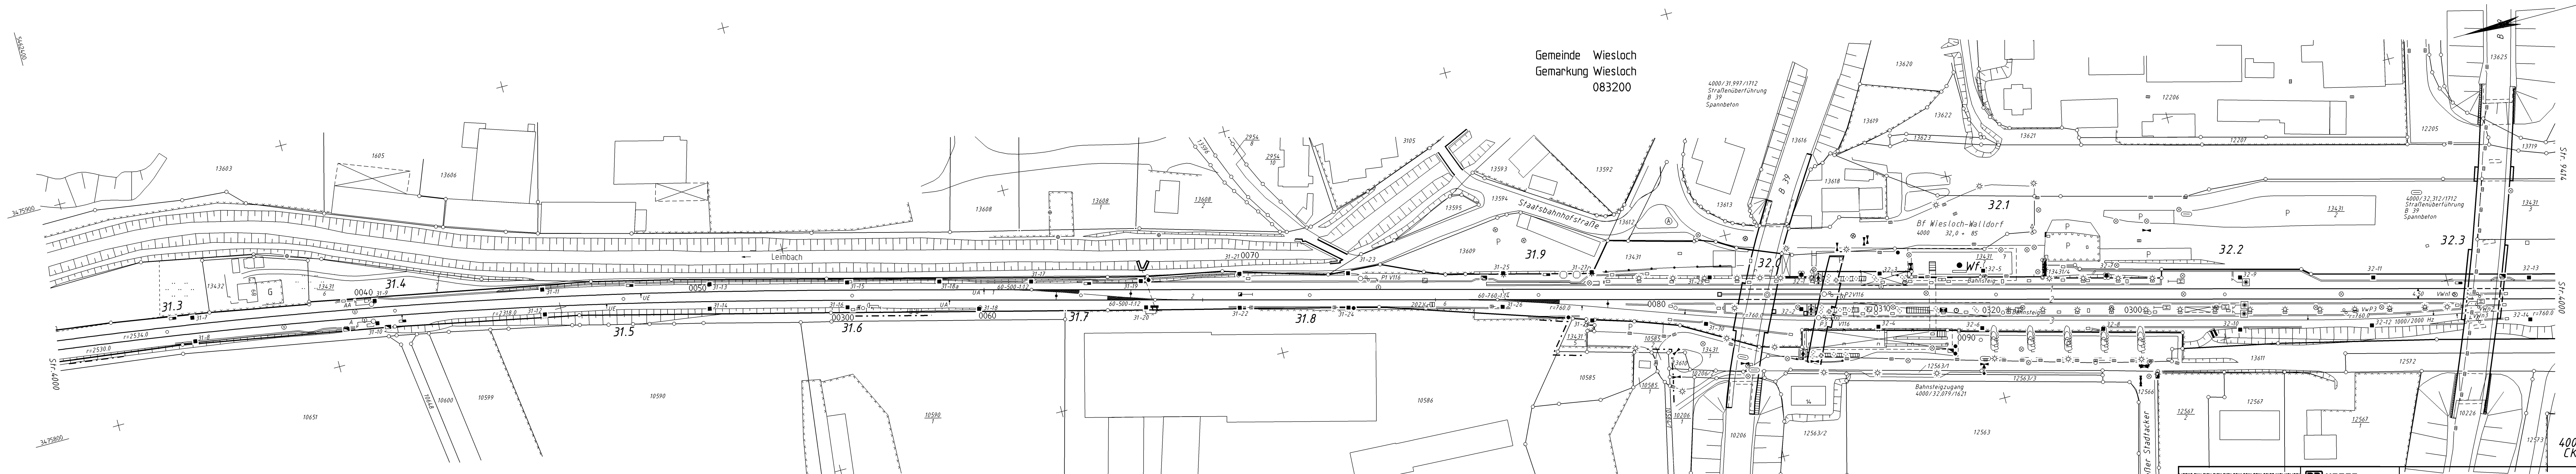

4000
CK